


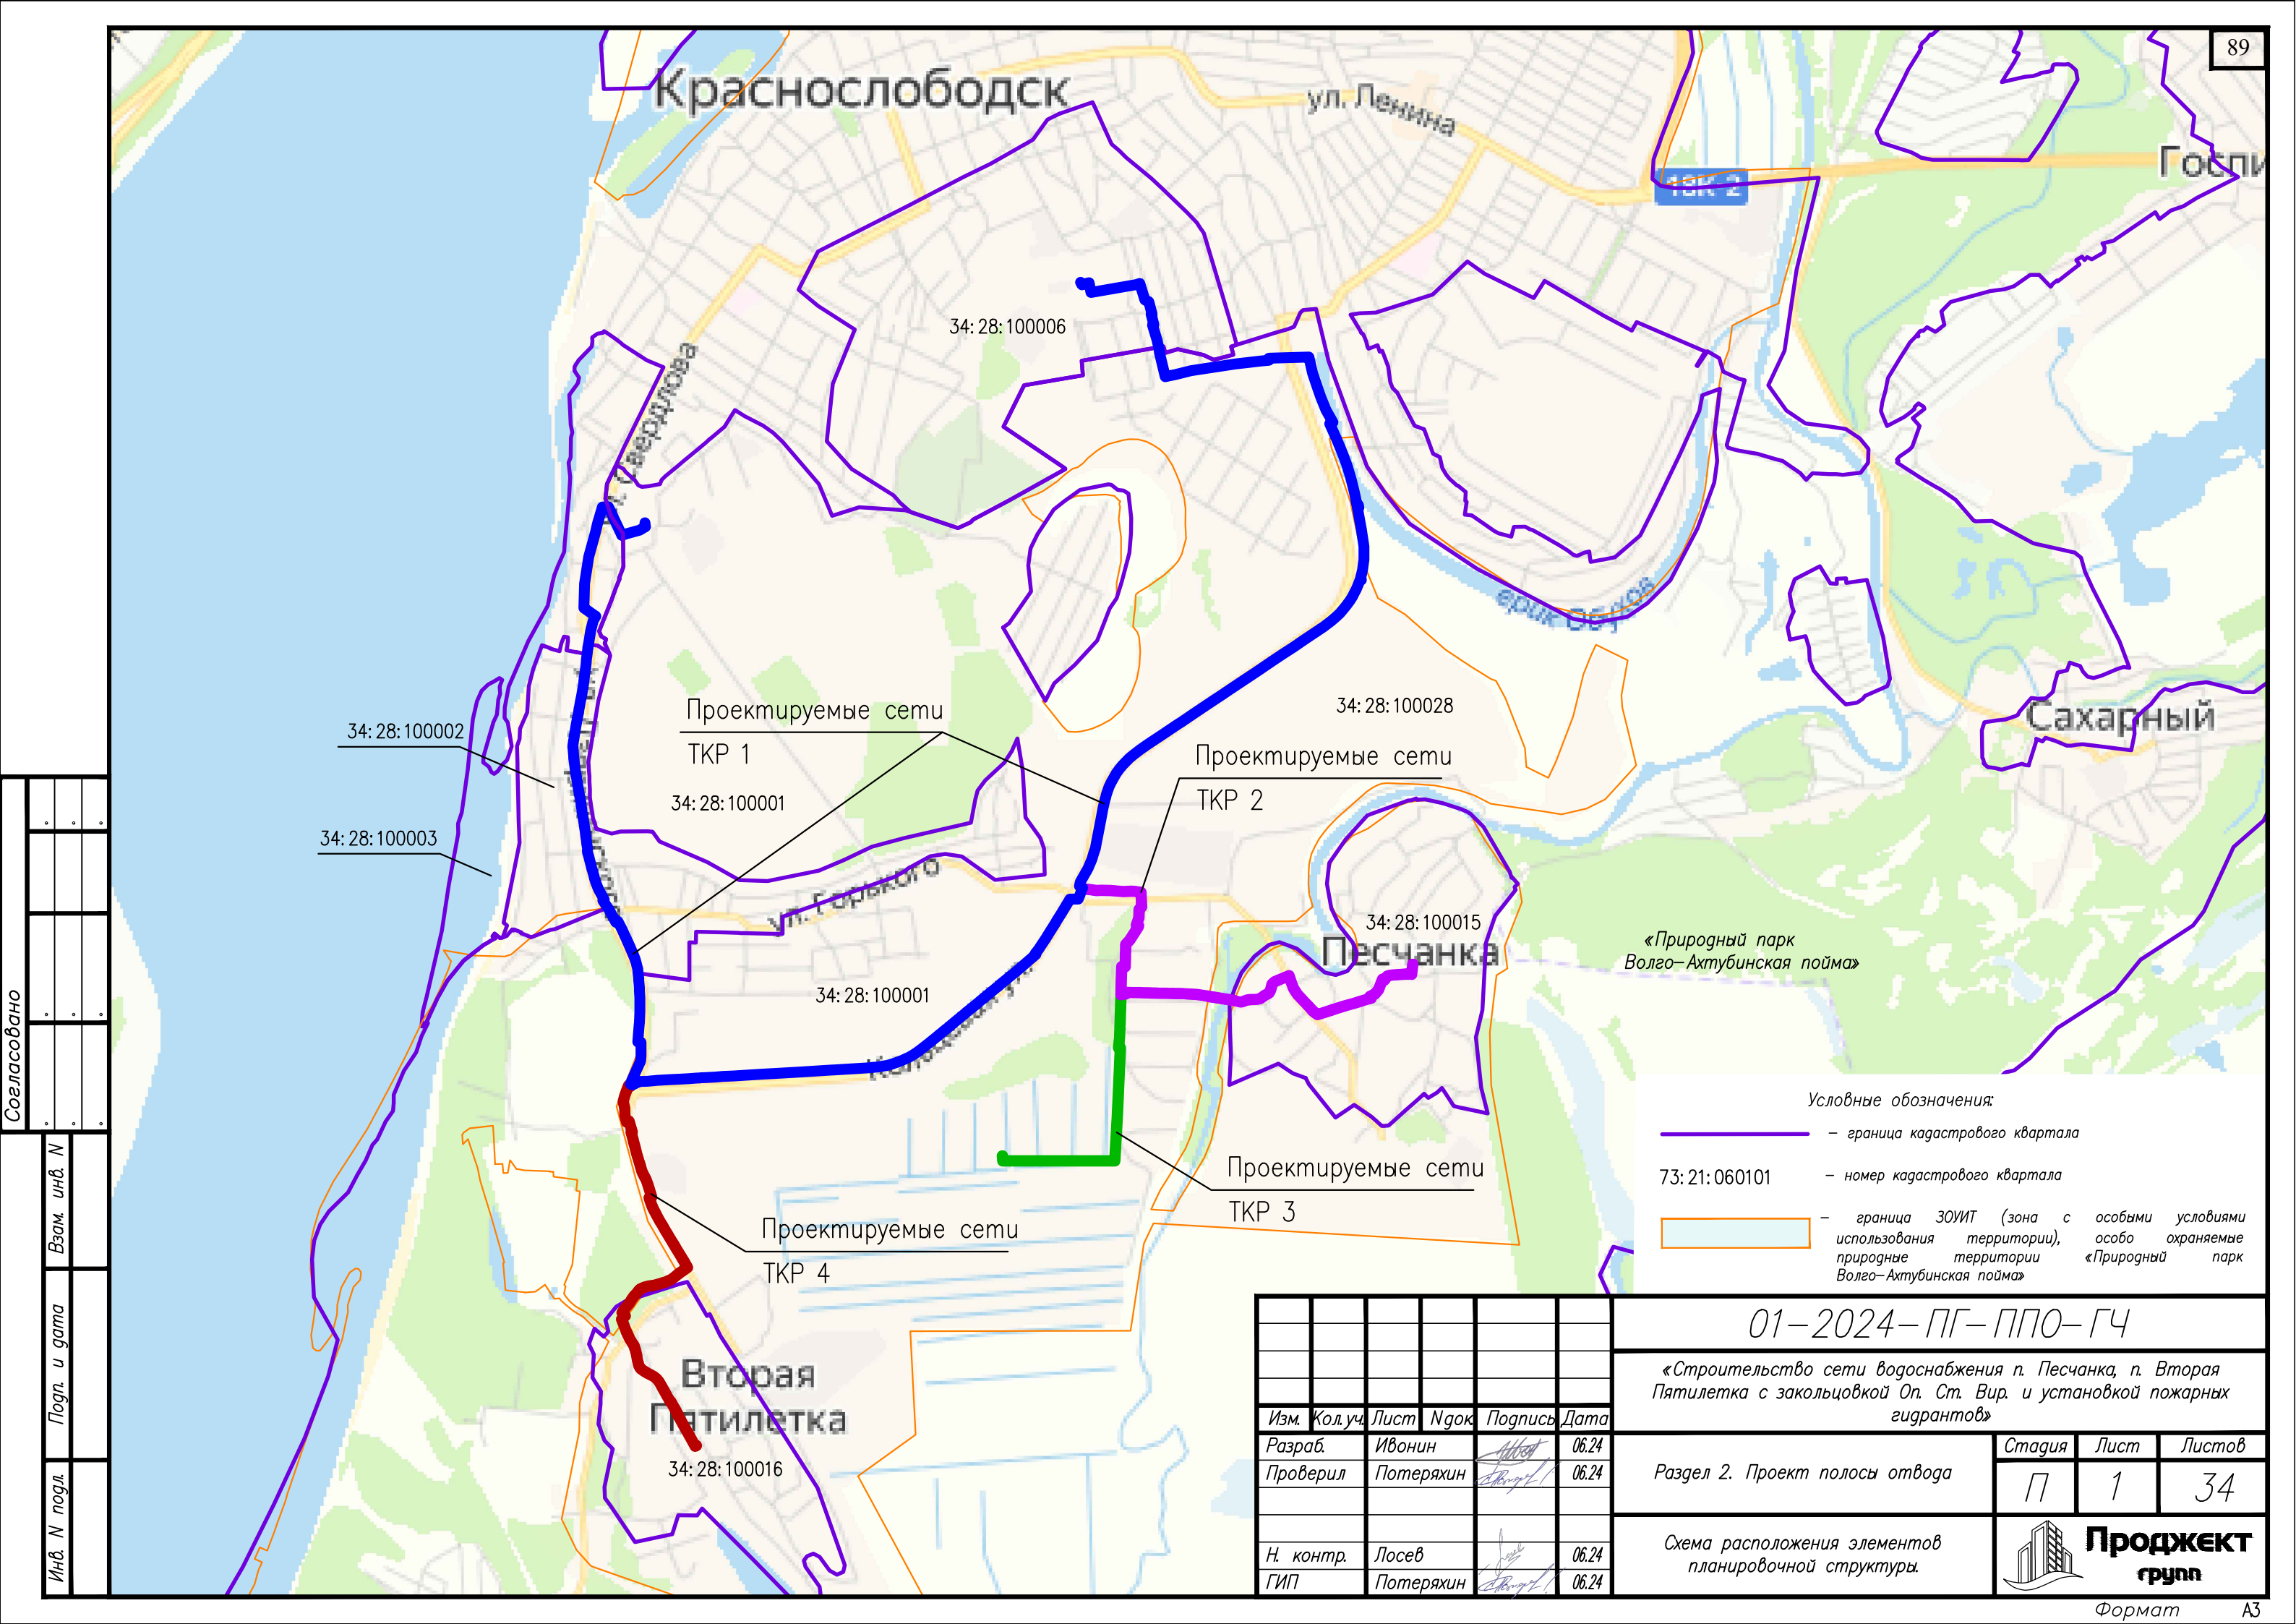

Согласовано	•	•	•
	•	•	•
	•	•	•
	•	•	•
Взам. инв. N	•	•	•
	•	•	•
	•	•	•
	•	•	•
Подп. и дата	•	•	•
	•	•	•
	•	•	•
	•	•	•
Инв. N подл.	•	•	•
	•	•	•
	•	•	•
	•	•	•

Изм.	Кол.уч.	Лист	Ндок.	Подпись	Дата
Разраб.	Ивонин				06.24
Проверил	Потеряхин				06.24
Н. контр.	Лосев				06.24
ГИП	Потеряхин				06.24

01-2024-ПГ-ППО-ГЧ			
«Строительство сети водоснабжения п. Песчанка, п. Вторая Пятилетка с закольцовкой Оп. Ст. Вир. и установкой пожарных гидрантов»			
Раздел 2. Проект полосы отвода	Стадия	Лист	Листов
	П	1	34
Схема расположения элементов планировочной структуры.	 ПроджеКТ групп		


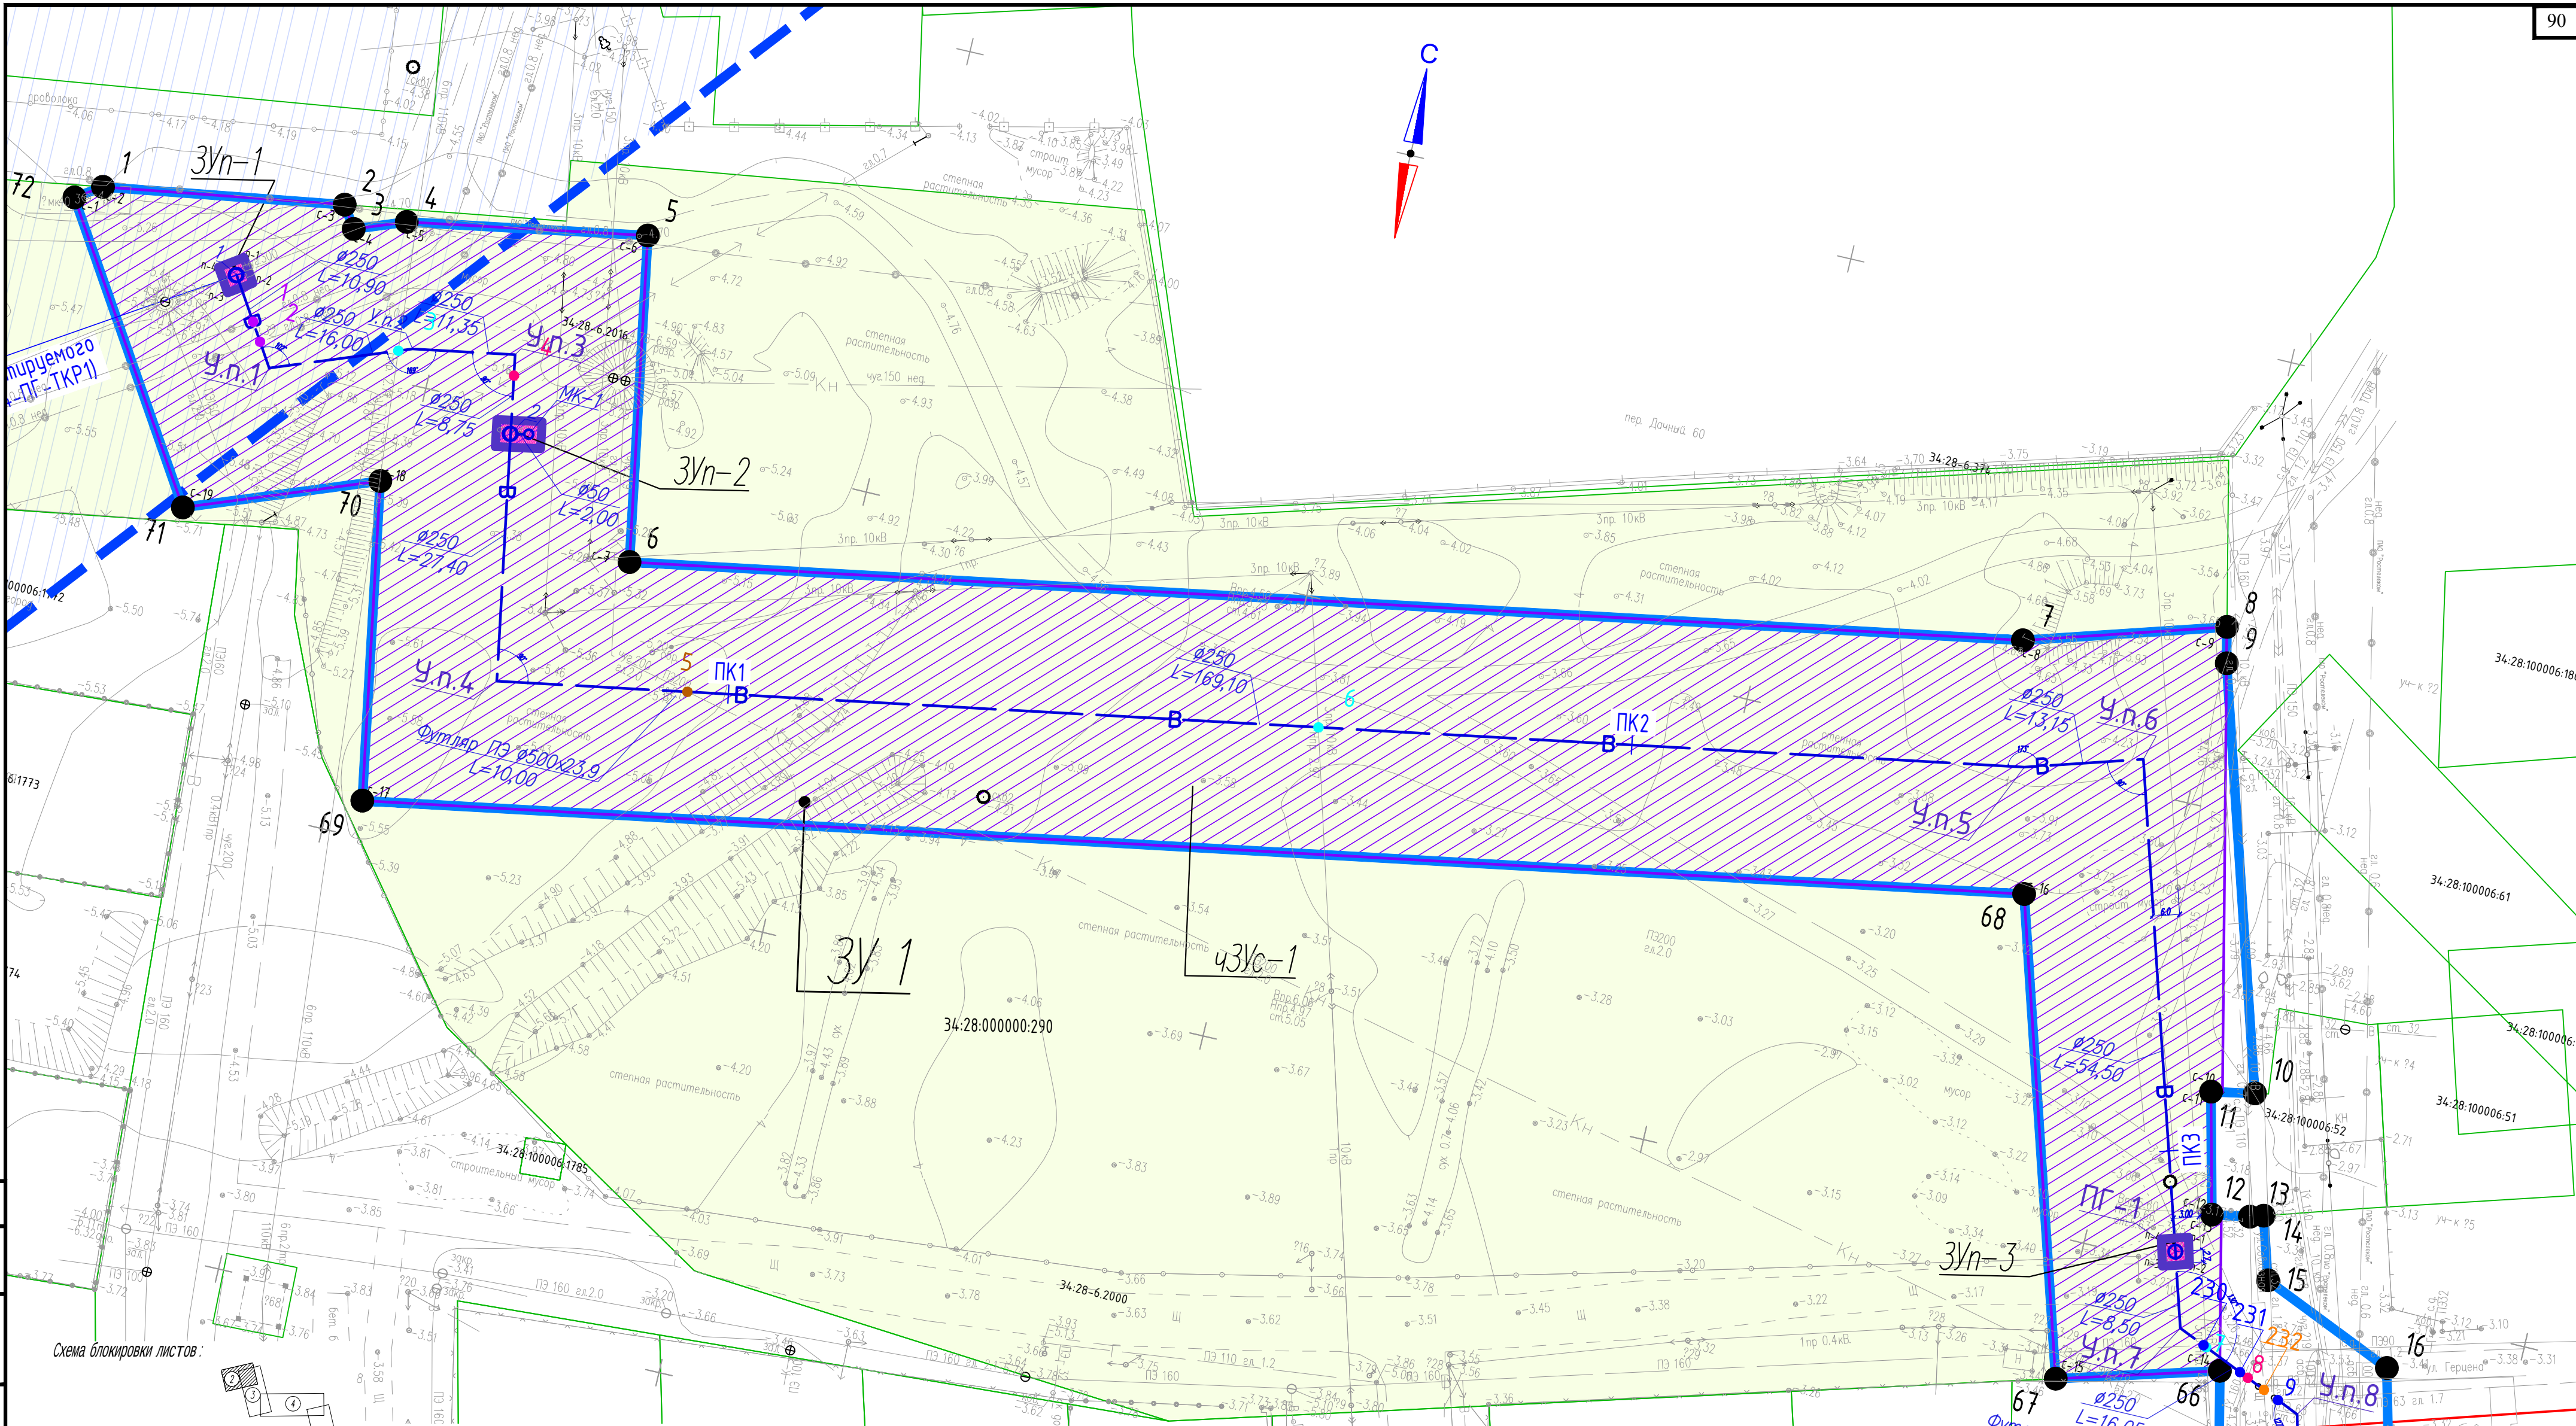


Схема блокировки листов:

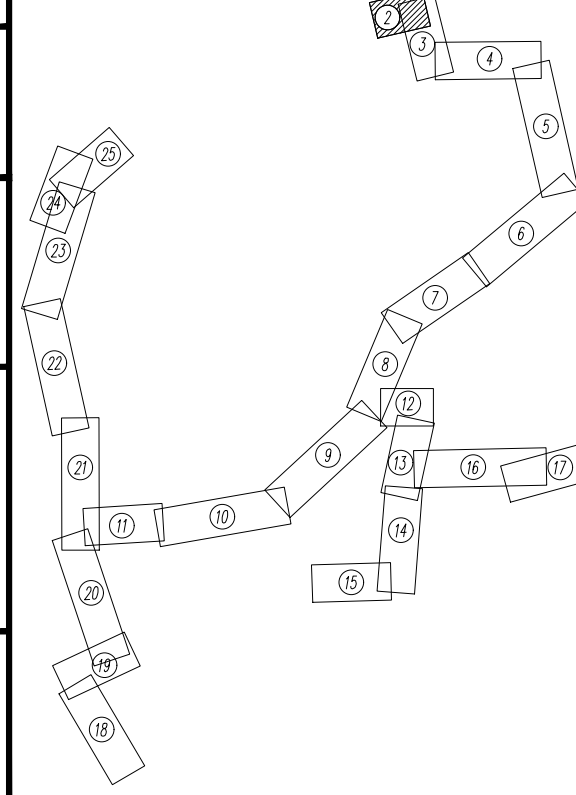

- Условные обозначения:
- граница кадастрового квартала
 - граница кадастрового участка
 - 73:21:060101:342 — номер кадастрового участка
 - граница ЗОУИТ (зона с особыми условиями использования территории), зона санитарной охраны третьего пояса водозаборного сооружения и площадки ВОО
 - границы ЗУ с кадастровым номером 34:28:000000:290, предоставленного РФ ВИР (Всероссийский институт растений) для постоянного (бессрочного) пользования
 - проектируемые сети водовода
 - границы образуемых ЗУ (земельных участков), отводимых в постоянное пользование в местах устройства колодцев

- граница образуемой временной полосы отвода
- границы образуемых частей участков временной полосы отвода, проходящих по землям категории "земли сельскохозяйственного назначения"
- границы образуемых частей участков временной полосы отвода, проходящих по землям категории "земли лесного фонда"
- п-1 — наименование поворотных точек участков постоянной полосы отвода
- 1 — наименование поворотных точек участков временной полосы отвода
- с-1 — наименование поворотных точек частей участков временной полосы отвода, проходящих по землям категории "земли сельскохозяйственного назначения"
- л-1 — наименование поворотных точек частей участков временной полосы отвода, проходящих по землям категории "земли лесного фонда"

Условное обозначение точек пересечения трасс с существующими инженерными сетями.

- 3 — воздушные линии
- 4 — подземные кабельные линии электрических сетей
- 1 — подземные кабельные линии связи
- 5 — подземные инженерные сети бытовой канализации
- 9 — подземные инженерные сети водопровода
- 12 — подземные инженерные сети газопровода


01-2024-ПГ-ППО-ГЧ			
«Строительство сети водоснабжения п. Песчанка, п. Вторая Пятилетка с закольцовкой Оп. Ст. Вир. и установкой пожарных гидрантов»			
1	зам.	01-25	28.02.25
Изм.	Кол.уч.	Лист	Ндоч
Разраб.	Ивонин	Потеряхин	06.24
Проверил	Потеряхин	Потеряхин	06.24
Раздел 2. Проект полосы отвода			
План трассы водовода ТКР (Н.Т. — У.п.6)			
Н. контр.	Лосев	Потеряхин	06.24
ГИП	Потеряхин	Потеряхин	06.24
Проджект групп			

Схема блокировки листов:

The diagram illustrates the sequence of sheet locking. It shows a series of numbered sheets (1 through 25) connected by lines, indicating the order of assembly or locking. Sheet 1 is at the top right, followed by 2, 3, 4, 5, 6, 7, 8, 9, 10, 11, 12, 13, 14, 15, 16, 17, 18, 19, 20, 21, 22, 23, 24, and 25. The connections show a complex path through the sheets, with some sheets having multiple connections.




Формат А3

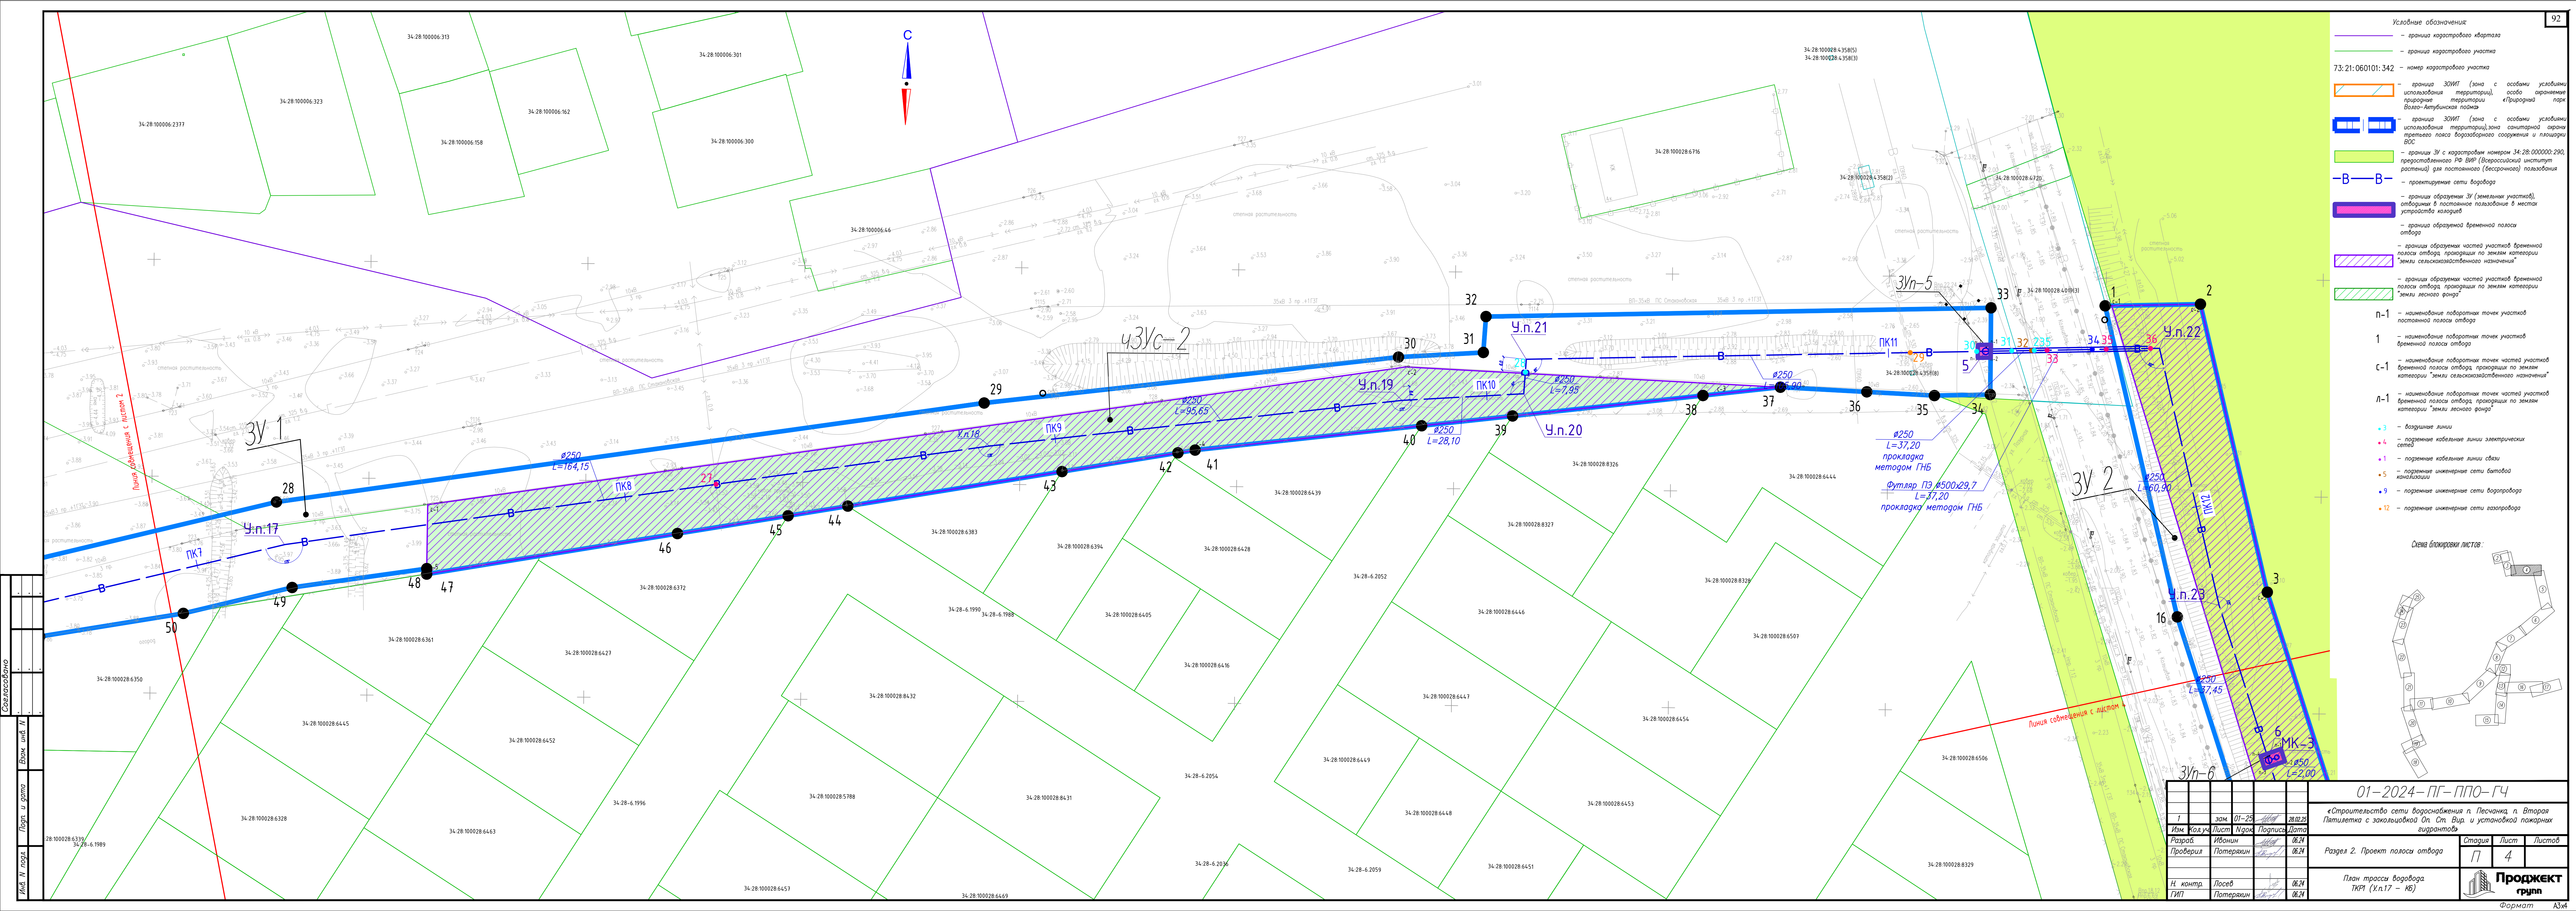


- Условные обозначения
- граница кадастрового квартала
 - граница кадастрового участка
 - 73:21:060101:342 — номер кадастрового участка
 - граница ЗОИП (зона с особыми условиями использования территории), особо охраняемая природная территория «Природный парк Восток-Атлантический парк»
 - граница ЗОИП (зона с особыми условиями использования территории), зона санитарной охраны третьего пояса водозаборного сооружения и площадки ВООС
 - граница ЗУ с кадастровым номером 34:28:000000:290, предоставленного РФ ВНИР (Всероссийский институт растений) для постоянного (вещного) пользования
 - проектируемые сети водовода
 - граница образцовой ЗУ (земельный участок), отводимой в постоянное пользование в местах устройства колодезей
 - граница образцовой временной полосы отвода
 - граница образцовой частей участков временной полосы отвода, проходящих по землям категории «земли сельскохозяйственного назначения»
 - граница образцовой частей участков временной полосы отвода, проходящих по землям категории «земли лесного фонда»


- п-1 — наименование поворотных точек участков постоянной полосы отвода
- 1 — наименование поворотных точек участков временной полосы отвода
- с-1 — наименование поворотных точек частей участков временной полосы отвода, проходящих по землям категории «земли сельскохозяйственного назначения»
- л-1 — наименование поворотных точек частей участков временной полосы отвода, проходящих по землям категории «земли лесного фонда»
- 3 — воздушные линии
- 4 — подземные кабельные линии электрических сетей
- 1 — подземные кабельные линии связи
- 5 — подземные инженерные сети бытового назначения
- 9 — подземные инженерные сети водопровода
- 12 — подземные инженерные сети газопровода

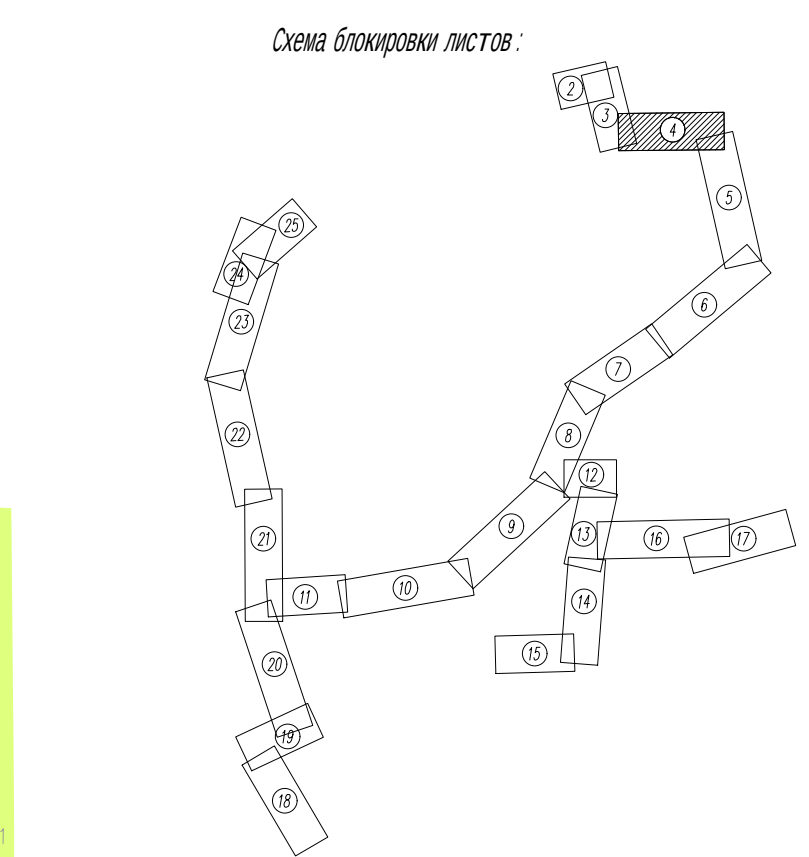

						01-2024-ПГ-ППО-ГЧ			
						«Строительство сети водоснабжения п. Песчанка, п. Вторая Пятилетка с колодезью Оп. Ст. Вир. и установкой пожарных гидрантов»			
1	зам.	01-25		28.02.25					
Изм.	Код.уч.	Лист	Игорь	Подпись	Дата				
Разработ	Иванов				06.24	Стадия	Лист	Листов	
Проверил	Потеряхин				06.24	П	4		
						Раздел 2. Проект полосы отвода			
						План трассы водовода ТКР1 (У.п.17 - К6)			
Н. контр.	Лосев			06.24	 Проджект групп				
ГИП	Потеряхин			06.24					
						Формат А3ч4			



 

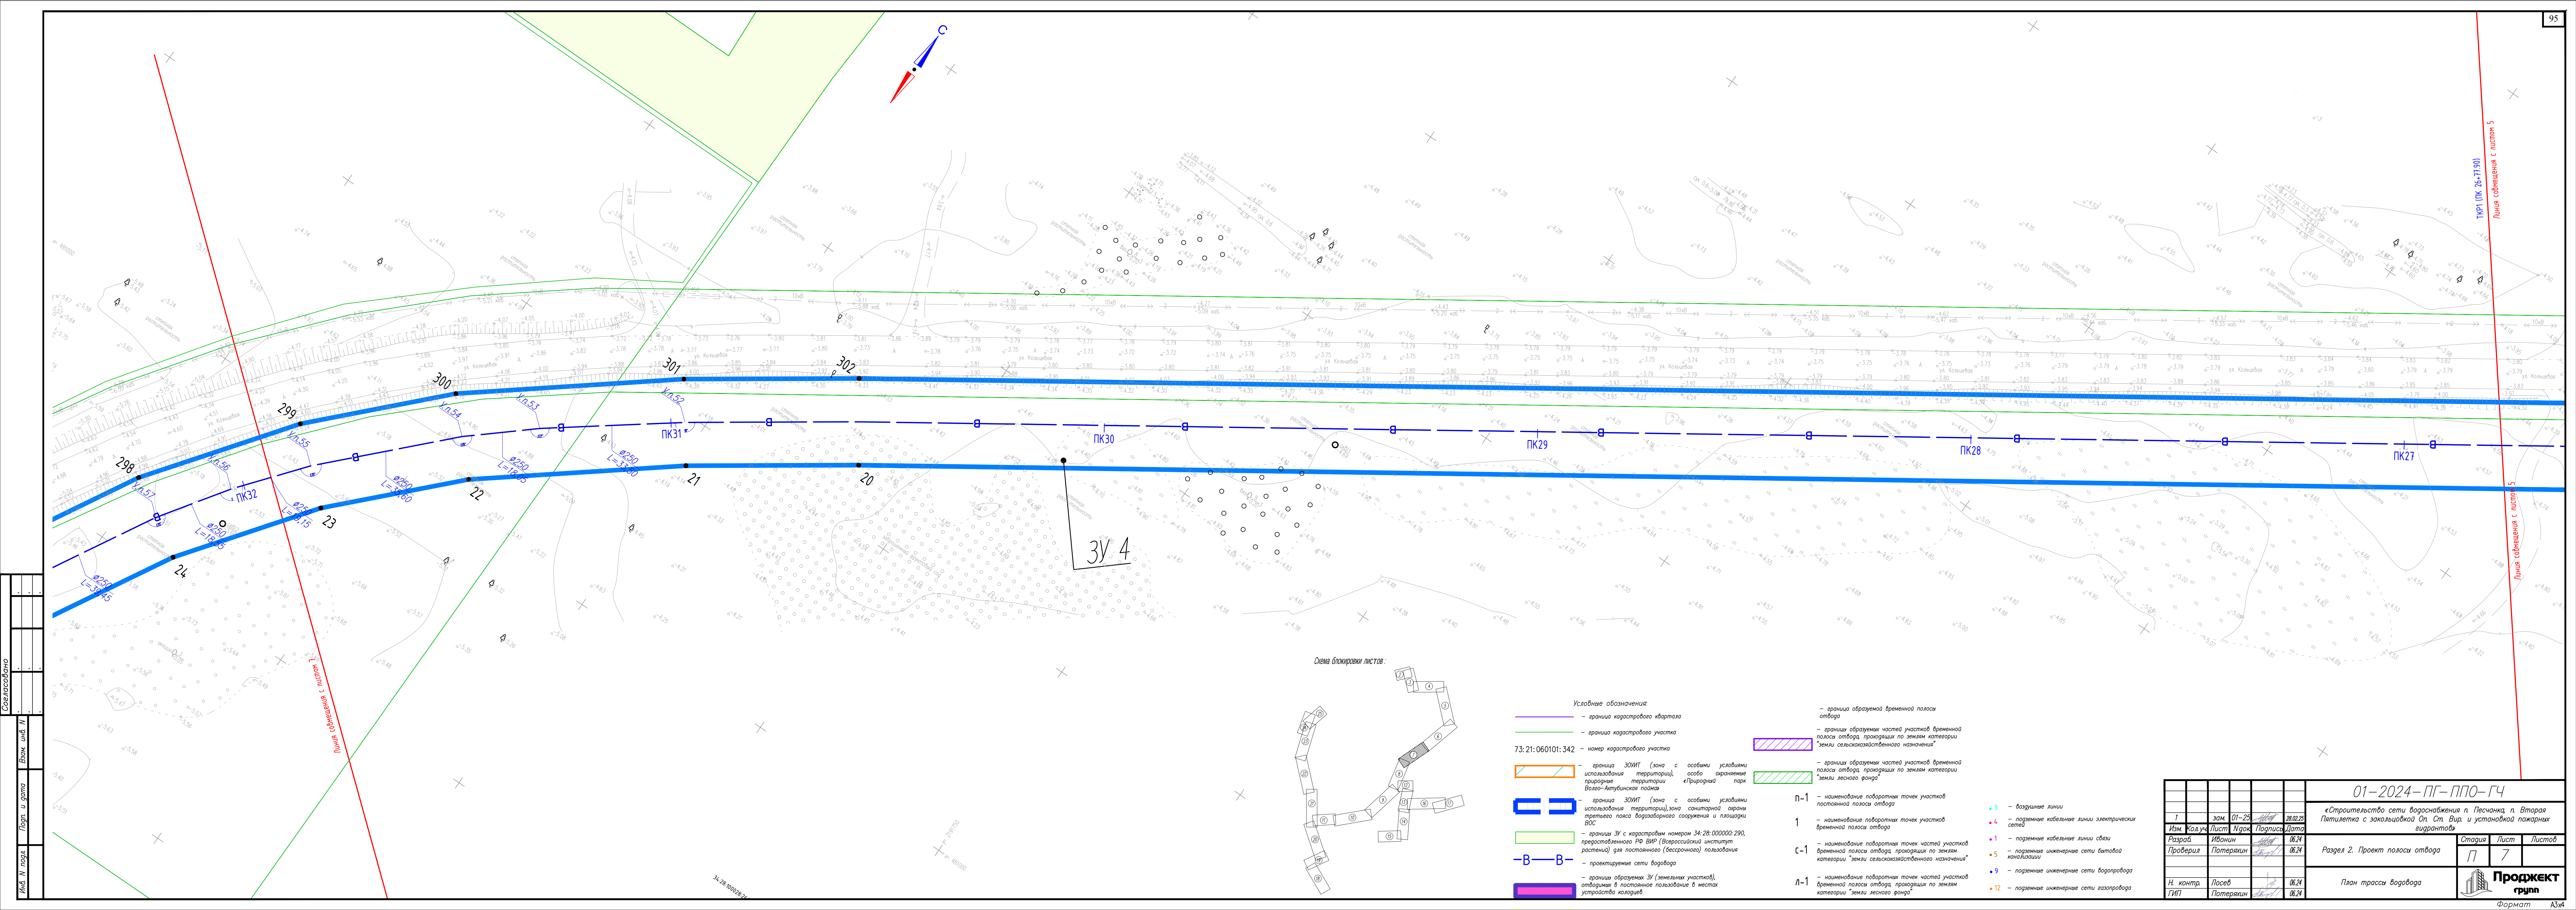



Согласовано	
Взам. инд. №	
Подп. и дата	
Инв. № подл.	

Схема блокировки листов

- Условные обозначения
- граница кадастрового квартала
 - граница кадастрового участка
 - 73:21:060101:342 — номер кадастрового участка
 - граница ЗОИТ (зона с особыми условиями использования территории), особо охраняемые территории «Природный парк «Волго-Атубинская пойма»
 - граница ЗОИТ (зона с особыми условиями использования территории), зона санитарной охраны третьего пояса водозабортного сооружения и площадки ВОС
 - границы ЗУ с кадастровым номером 34:28:000000:290, предоставленного РФ ВМР (Всероссийский институт растениеводства) для постоянного (бессрочного) пользования
 - проектирование сети водовода
 - граница образующих ЗУ (земельных участков), отводимых в постоянное пользование в местах устройства колодезев
 - граница образуемой временной полосы отвода
 - граница образующих частей участков временной полосы отвода, проходящих по землям категории «земли сельскохозяйственного назначения»
 - граница образующих частей участков временной полосы отвода, проходящих по землям категории «земли лесного фонда»
 - п-1 — наименование поворотных точек участков постоянной полосы отвода
 - 1 — наименование поворотных точек участков временной полосы отвода
 - с-1 — наименование поворотных точек частей участков временной полосы отвода, проходящих по землям категории «земли сельскохозяйственного назначения»
 - л-1 — наименование поворотных точек частей участков временной полосы отвода, проходящих по землям категории «земли лесного фонда»
 - воздушные линии
 - подземные кабельные линии электрических сетей
 - подземные кабельные линии связи
 - подземные инженерные сети бытового назначения
 - подземные инженерные сети водопровода
 - подземные инженерные сети газопровода

				01-2024-ПГ-ППО-ГЧ			
				«Строительство сети водоснабжения п. Песчанка, п. Вторая Пятилетка с колодезкой Оп. Ст. Вир. и установкой пожарных гидрантов»			
Изм.	Кол.уч.	Лист	№	01-25	Лист	№	28.02.25
Разработчик	Иванов	Подпись	Дата	06.24	Раздел 2. Проект полосы отвода	Стадия	Лист
Проверил	Потеряхин	Подпись	Дата	06.24	П	7	Листов
Н. контр.	Лосев	Подпись	Дата	06.24	План трассы водовода		
ГИП	Потеряхин	Подпись	Дата	06.24	Проджект групп		

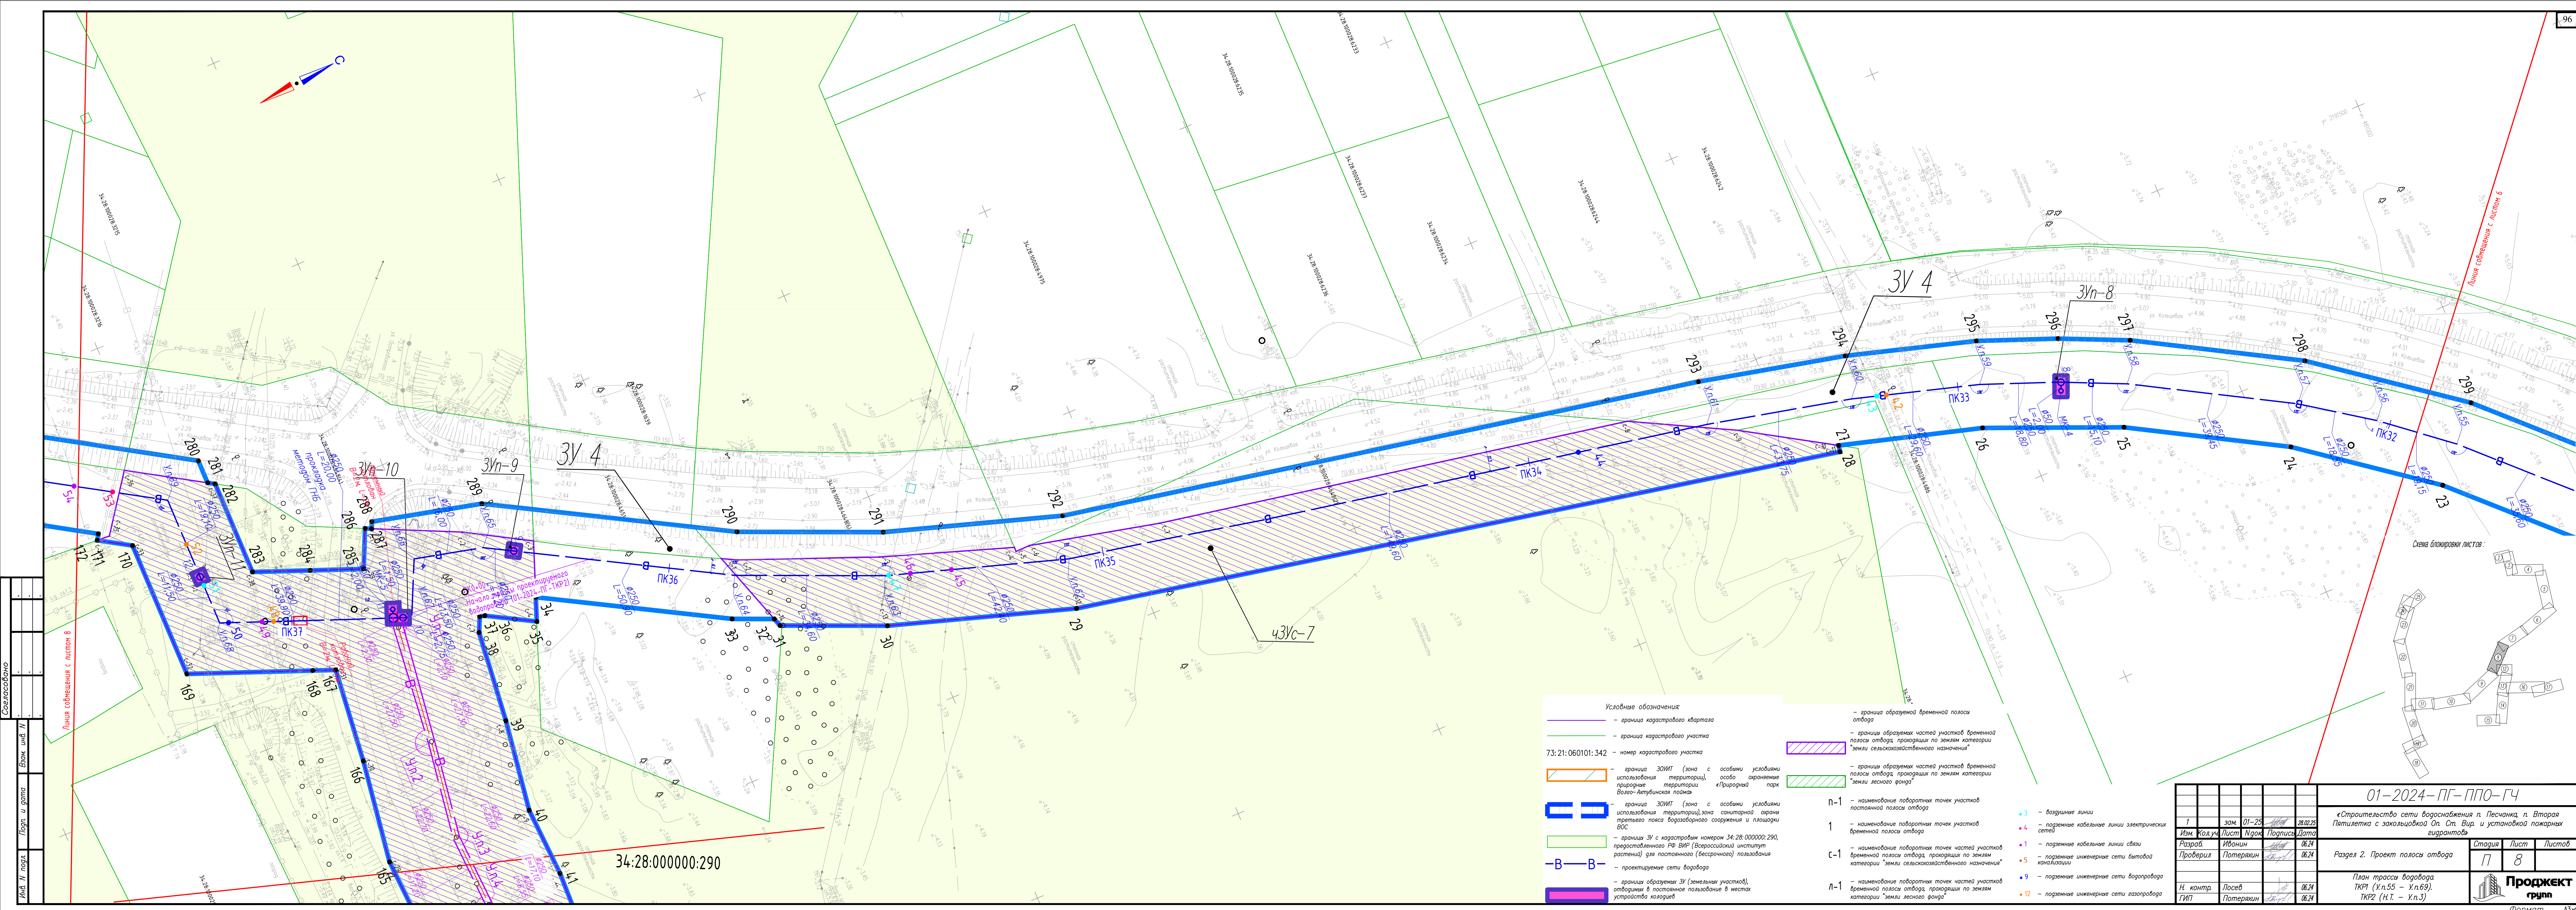

 


Составлено
Проверено
Лист
Формат
Изд. №

Линия совмещена с листом 9

- Условные обозначения
- граница кадастрового квартала
 - граница кадастрового участка
 - 73.21:060101:342 — номер кадастрового участка
 - граница ЗОИМ (зона с особыми условиями использования территории), природно-заповедный парк
 - граница ЗОИМ (зона с особыми условиями использования территории), зона санитарной охраны третьего пояса водозаборного сооружения и площади ВОО
 - граница ЗУ с кадастровым номером 34:28:000000:290, представляющего РФ ВПР (воссозданный институт растений) для постоянного пользования
 - проектирование сети водовода
 - граница образуются ЗУ (земельных участков), отводимых в постоянное пользование в местах устройства колодезь
 - граница образуемая временной полосой отвода
 - граница образуются частей участков временной полосы отвода, проходящих по землям категории "земли сельскохозяйственного назначения"
 - граница образуются частей участков временной полосы отвода, проходящих по землям категории "земли лесного фонда"
 - п-1 — наименование поворотных точек участков постоянной полосы отвода
 - 1 — наименование поворотных точек участков временной полосы отвода
 - С-1 — наименование поворотных точек частей участков временной полосы отвода, проходящих по землям категории "земли сельскохозяйственного назначения"
 - Л-1 — наименование поворотных точек частей участков временной полосы отвода, проходящих по землям категории "земли лесного фонда"
 - воздушные линии
 - подземные кабельные линии электрических сетей
 - подземные инженерные сети водопровода
 - подземные инженерные сети газопровода

01-2024-ПГ-ППО-ГЧ					«Строительство сети водоснабжения п. Печенка, 2-й сектор. Проект полосы отвода»				
Изм.	Код	уч.	Лист	Проект	Подпись	Дата	Раздел 2. Проект полосы отвода		
1	Зам.	01-26	Иванов	Потеряхин	06.24	06.24	П	9	Листов
Н. контр.					Лосев	06.24	План трассы водовода ПК41 (КПЗ - У.п.69)		
ТИП					Потеряхин	06.24	Проджект групп		

 


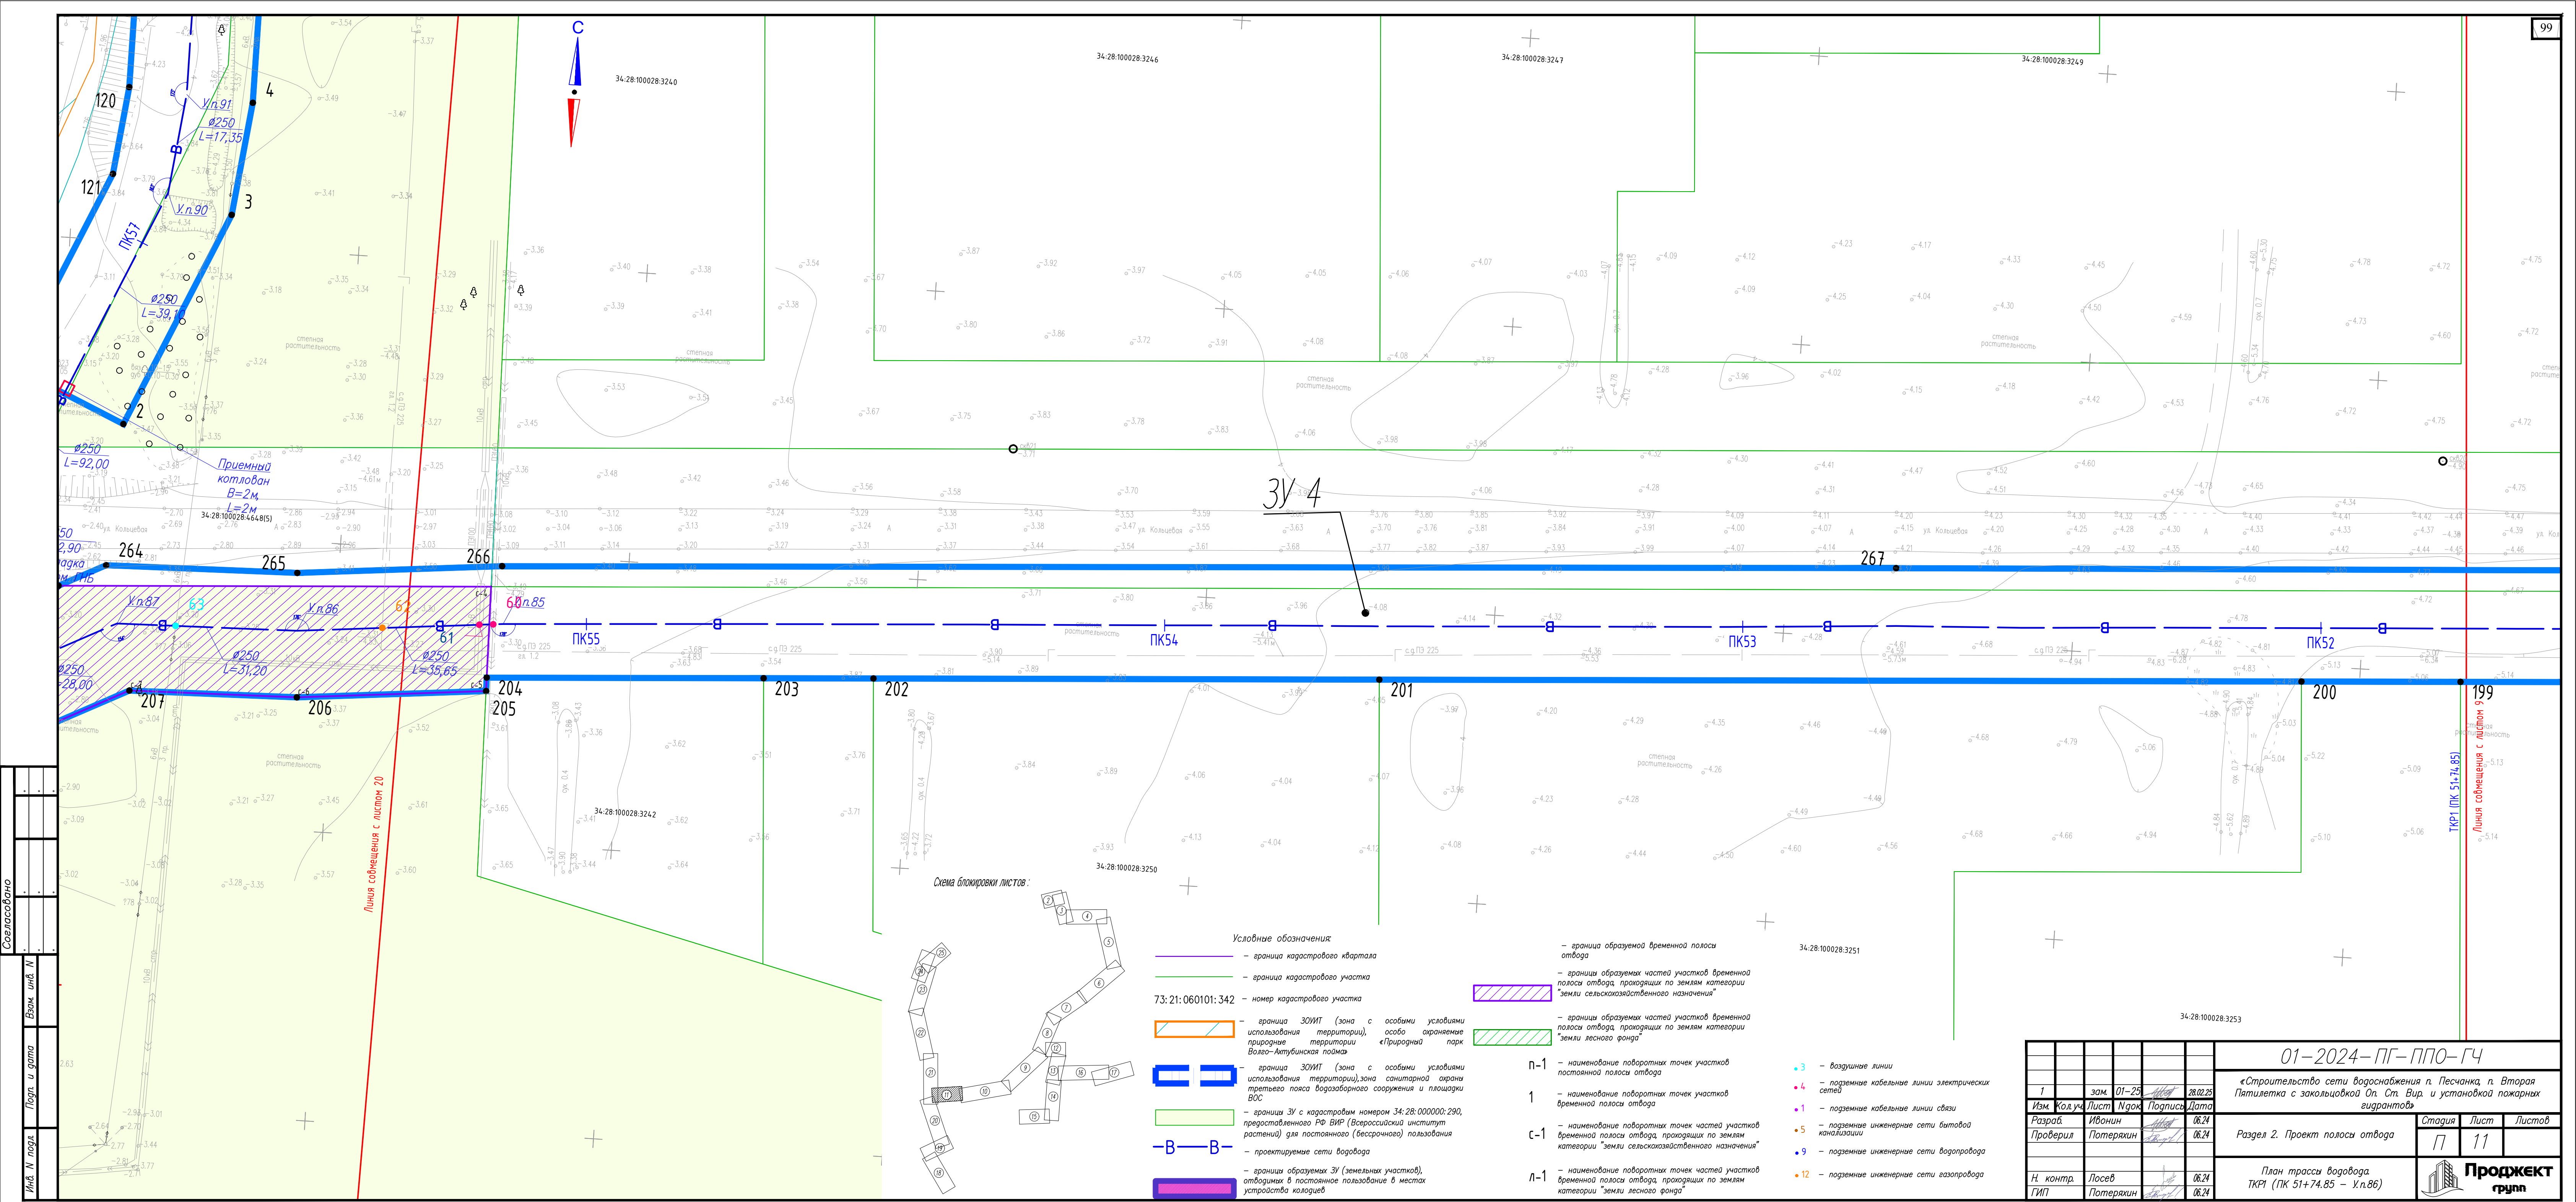


Схема блокировки листов:

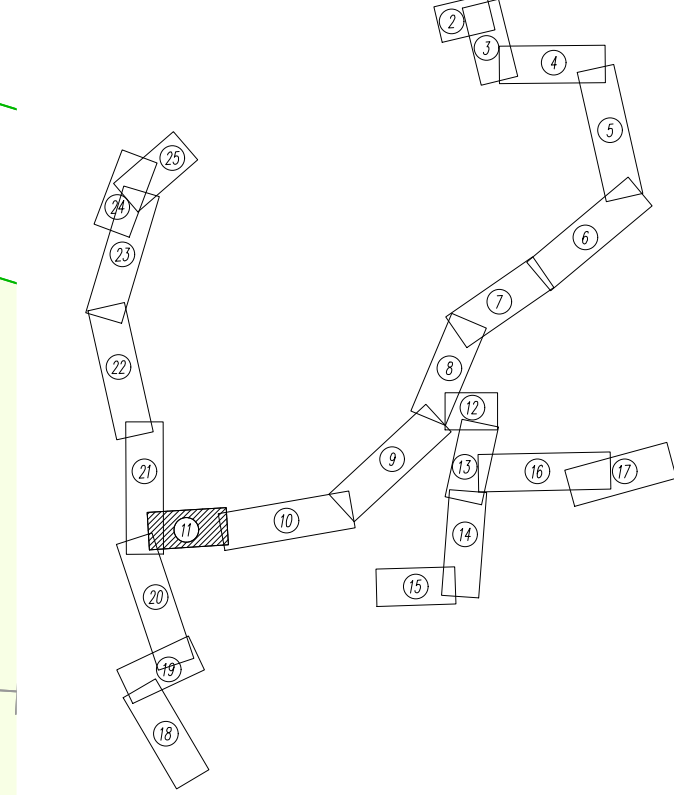

- Условные обозначения
- граница кадастрового квартала
 - граница кадастрового участка
 - 73:21:060101:342 — номер кадастрового участка
 - граница ЗОИТ (зона с особыми условиями использования территории), зона санитарной охраны третьего пояса водозаборного сооружения и площадки ВОС «Природный парк Волево-Алтуховская пойма»
 - граница ЗОИТ (зона с особыми условиями использования территории), зона санитарной охраны третьего пояса водозаборного сооружения и площадки ВОС
 - граница ЗУ с кадастровым номером 34:28:000000:290, предоставленного РФ ВИАР (Всероссийский институт растений) для постоянного (бессрочного) пользования
 - проектируемые сети водовода
 - граница образуемых ЗУ (земельных участков), отводимых в постоянное пользование в местах устройства колодезь

- граница образуемой временной полосы отвода
- границы образуемых частей участков временной полосы отвода, проходящих по землям категории «земли сельскохозяйственного назначения»
- границы образуемых частей участков временной полосы отвода, проходящих по землям категории «земли лесного фонда»
- п-1 — наименование поворотных точек участков постоянной полосы отвода
- 1 — наименование поворотных точек участков временной полосы отвода
- с-1 — наименование поворотных точек частей участков временной полосы отвода, проходящих по землям категории «земли сельскохозяйственного назначения»
- л-1 — наименование поворотных точек частей участков временной полосы отвода, проходящих по землям категории «земли лесного фонда»

- 3 — воздушные линии
- 4 — подземные кабельные линии электрических сетей
- 1 — подземные кабельные линии связи
- 5 — подземные инженерные сети бытового назначения
- 9 — подземные инженерные сети водопровода
- 12 — подземные инженерные сети газопровода

01-2024-ПГ-ППО-ГЧ					
«Строительство сети водоснабжения п. Песчанка, п. Вторая Пятилетка с закладкой Оп. Ст. Вир. и установкой пожарных гидрантов»					
1	зам.	01-25	28.02.25	Статус	Лист
Изм.	Кол.уч.	Лист	Ндоч.	Подпись	Дата
Разработчик	Иванов			06.24	
Проверил	Потерякин			06.24	
Раздел 2. Проект полосы отвода				Лист	Листов
				7	11
План трассы водовода					
ТКР1 (ПК 51+74.85 — Ул.86)					
Н. контр.	Лосев		06.24	Проджект	
ГИП	Потерякин		06.24	групп	

Формат А3

Условные обозначения:

— граница кадастрового квартала

— граница кадастрового участка

73:21:060101:342 — номер кадастрового участка

— граница ЗОИТ (зона с особыми условиями использования территории), природные территории «Природный парк Волго-Ахтубинская пойма»

— граница ЗОИТ (зона с особыми условиями использования территории), зона санитарной охраны третьего пояса водозаборного сооружения и площади ВОС

— границы ЗУ с кадастровым номером 34:28:000000:290, предоставленного РФ ВИР (Всероссийский институт растений) для постоянного (бессрочного) пользования

— проектируемые сети водовода

— границы образуемых ЗУ (земельных участков), отводимых в постоянное пользование в местах устройства колодцев

— граница образуемой временной полосы отвода

— границы образуемых частей участков временной полосы отвода, проходящих по землям категории «земли сельскохозяйственного назначения»

— границы образуемых частей участков временной полосы отвода, проходящих по землям категории «земли лесного фонда»

п-1 — наименование поворотных точек участков постоянной полосы отвода

1 — наименование поворотных точек участков временной полосы отвода

с-1 — наименование поворотных точек частей участков временной полосы отвода, проходящих по землям категории «земли сельскохозяйственного назначения»

л-1 — наименование поворотных точек частей участков временной полосы отвода, проходящих по землям категории «земли лесного фонда»

3 — воздушные линии

4 — подземные кабельные линии электрических сетей


1 — подземные кабельные линии связи

5 — подземные инженерные сети бытовой канализации

9 — подземные инженерные сети водопровода

12 — подземные инженерные сети газопровода

Схема блокировки листов:

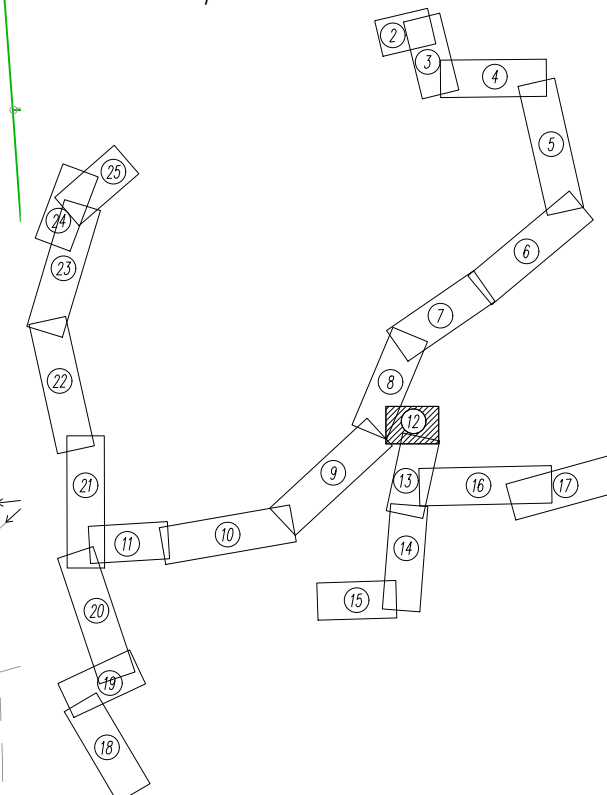


01-2024-ПГ-ППО-ГЧ

«Строительство сети водоснабжения п. Песчанка, п. Вторая Пятилетка с закольцовкой Оп. Ст. Вир. и установкой пожарных гидрантов»

Раздел 2. Проект полосы отвода


План трассы водовода ТКР2 (У.п.3 — У.п.13)

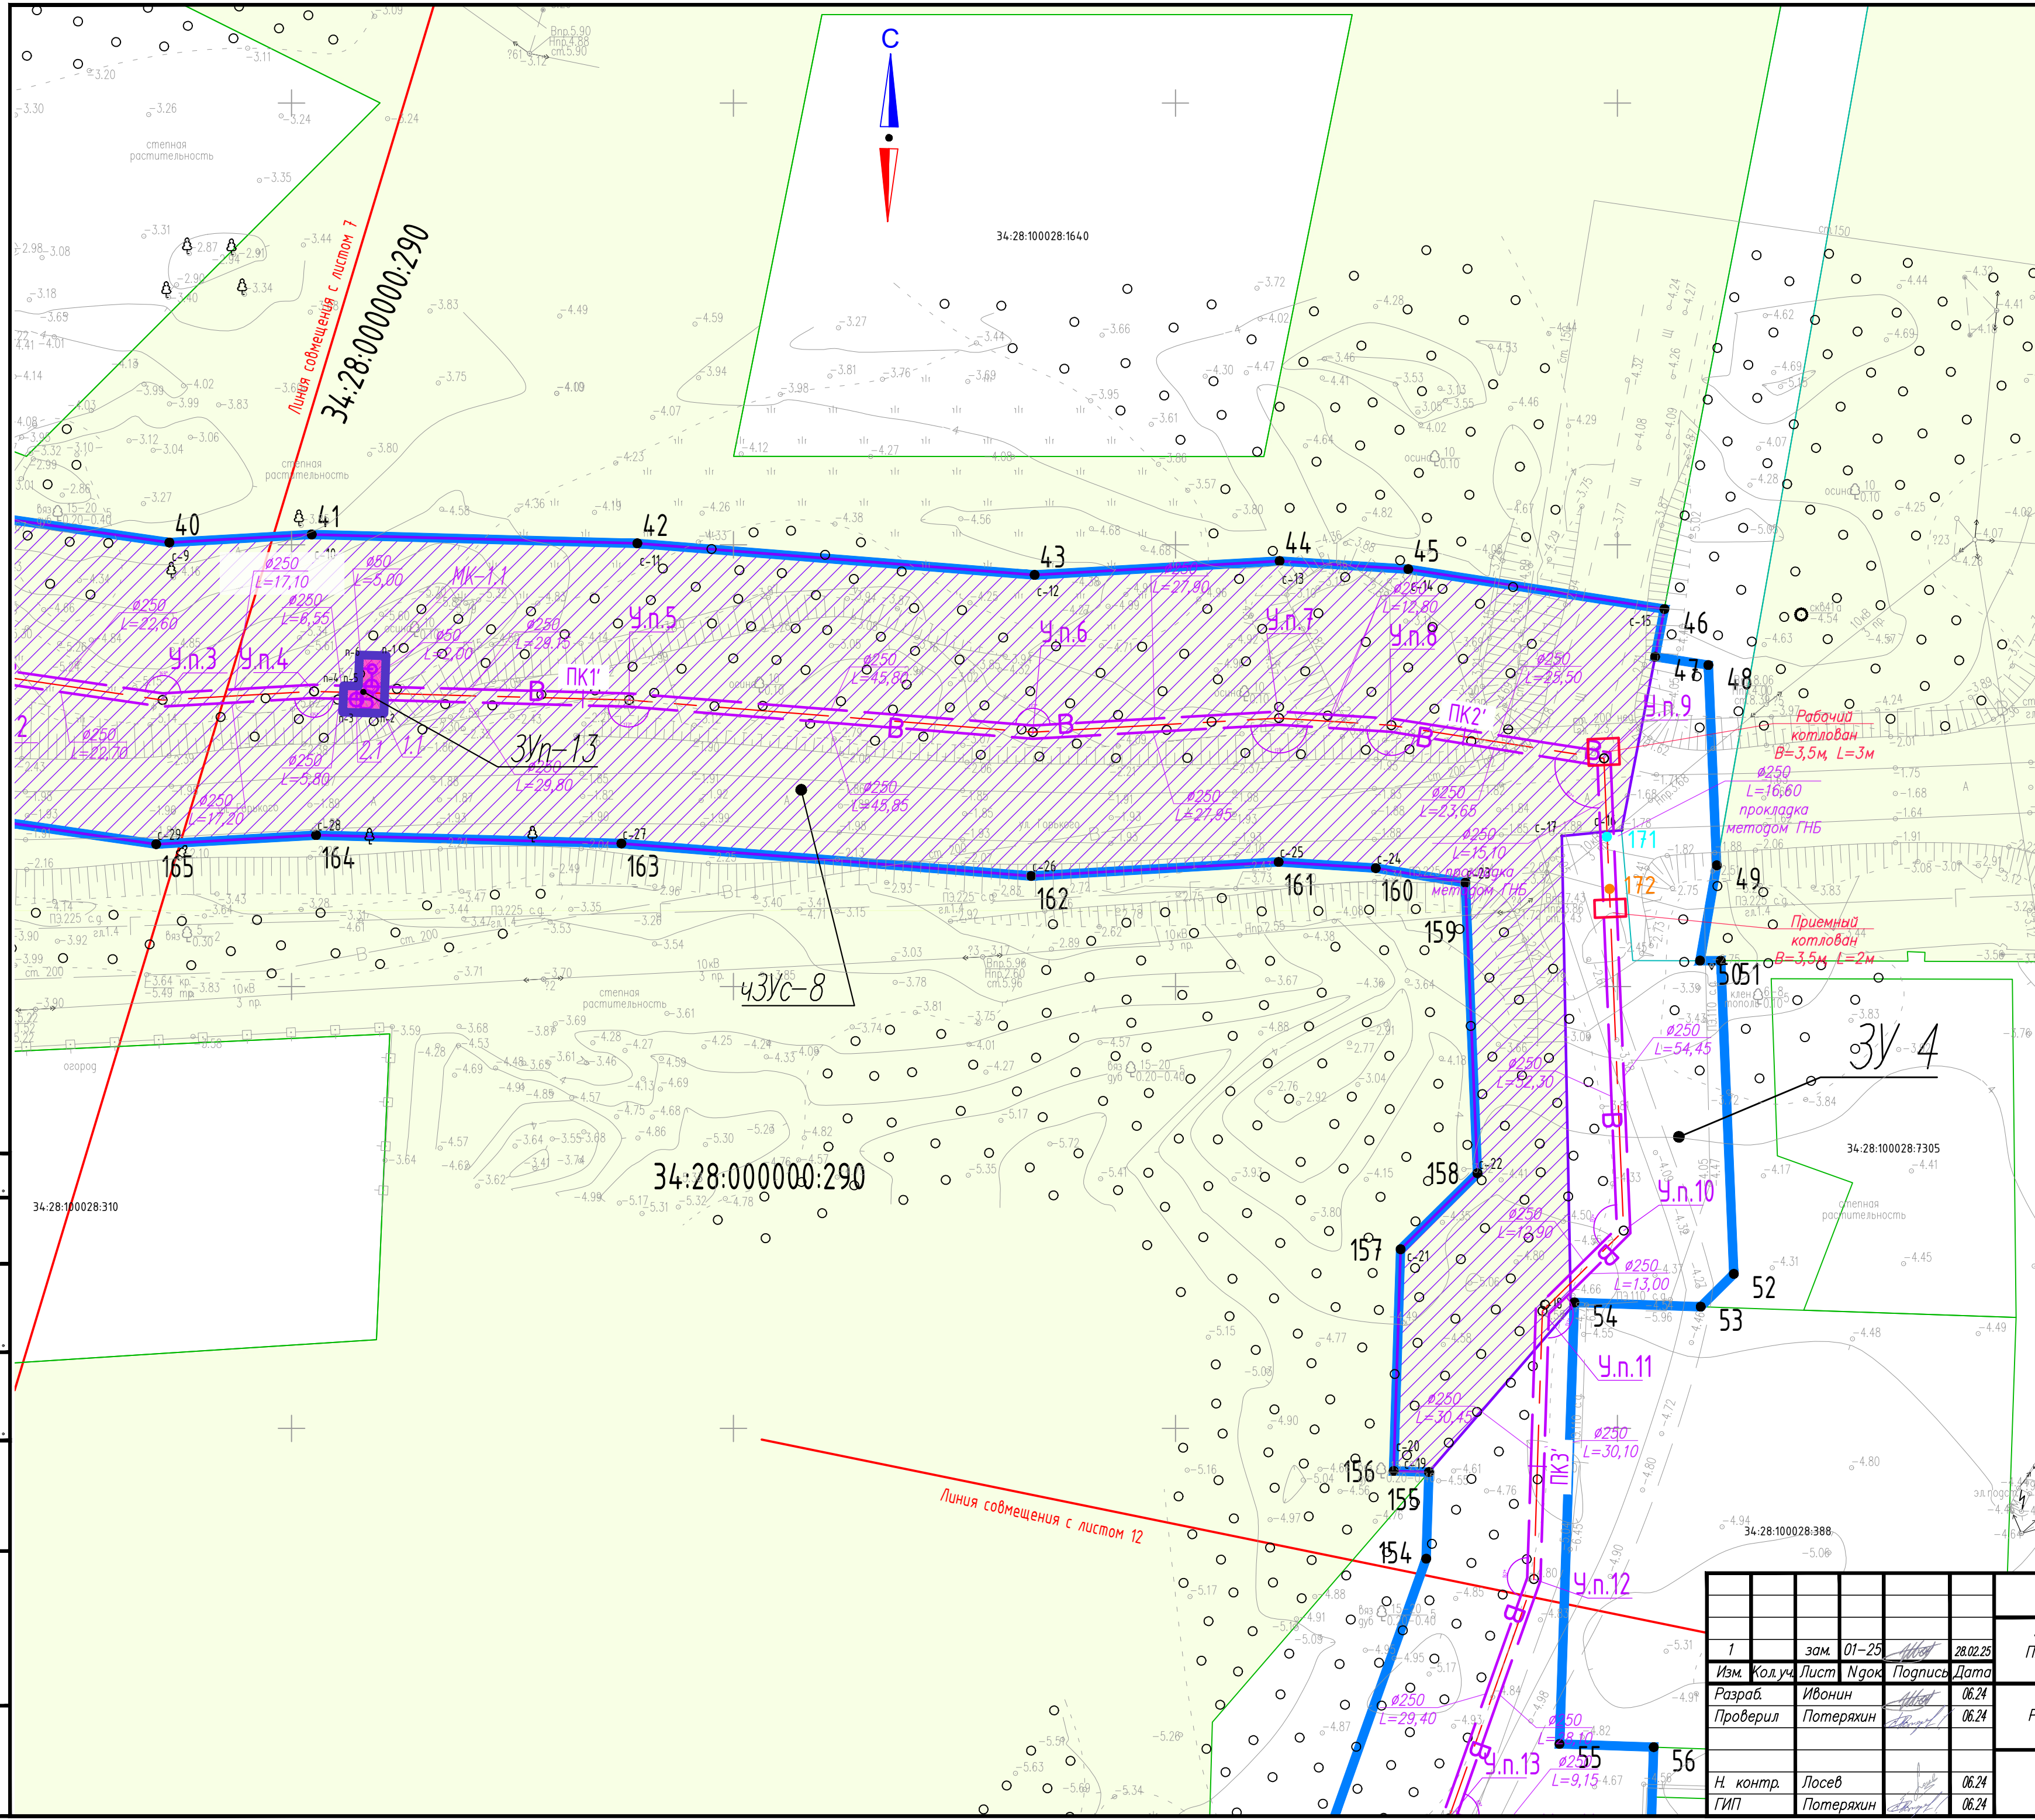


Линия совмещения с листом 12

Согласовано	
Взам. инв. N	
Подп. и дата	
Инв. N подл.	

1	зам.	01-25	28.02.25
Изм.	Кол.уч.	Лист	Ндоч
Разраб.	Ивонин	Подпись	Дата
Проверил	Потеряхин		06.24
Н. контр.	Лосев		06.24
ГИП	Потеряхин		06.24

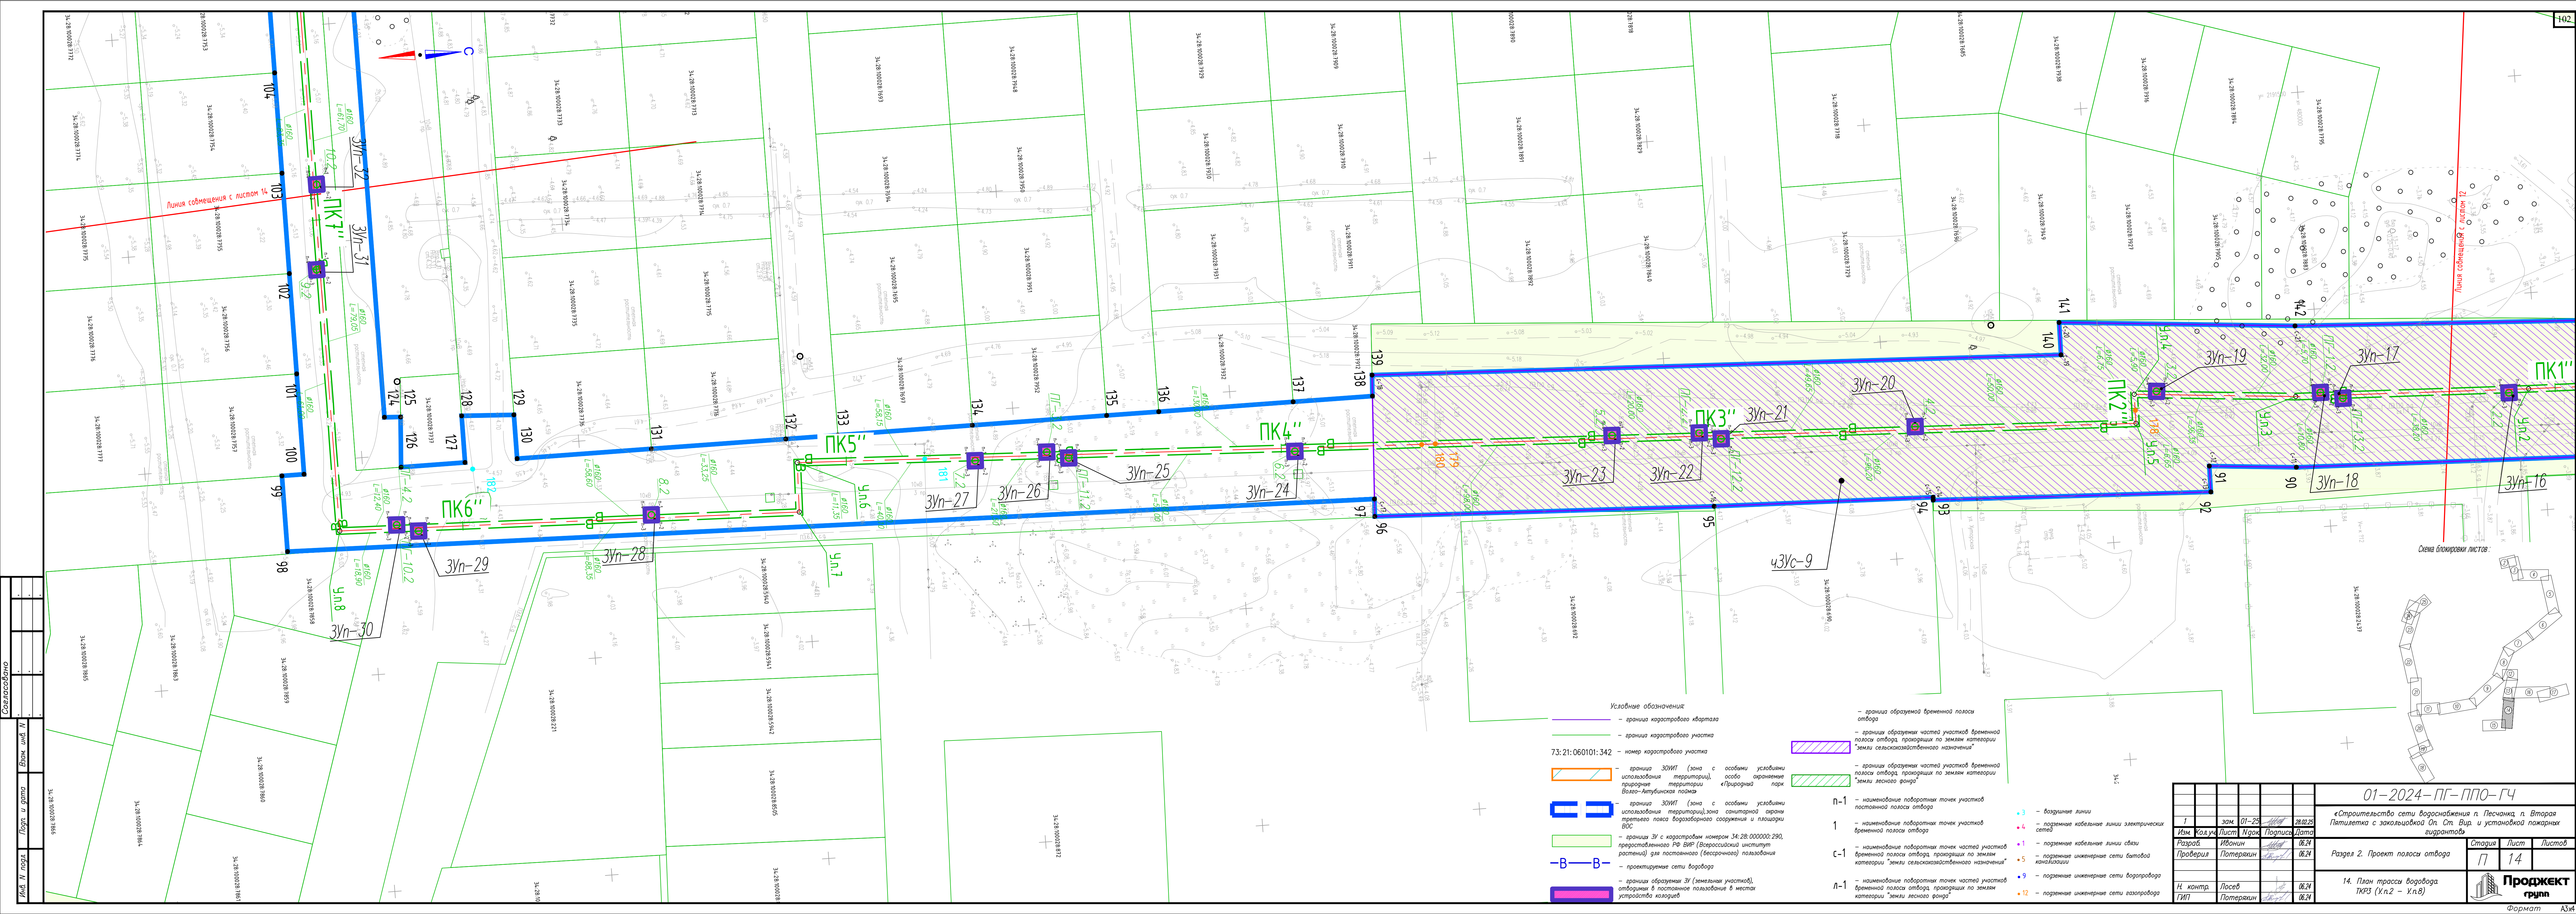

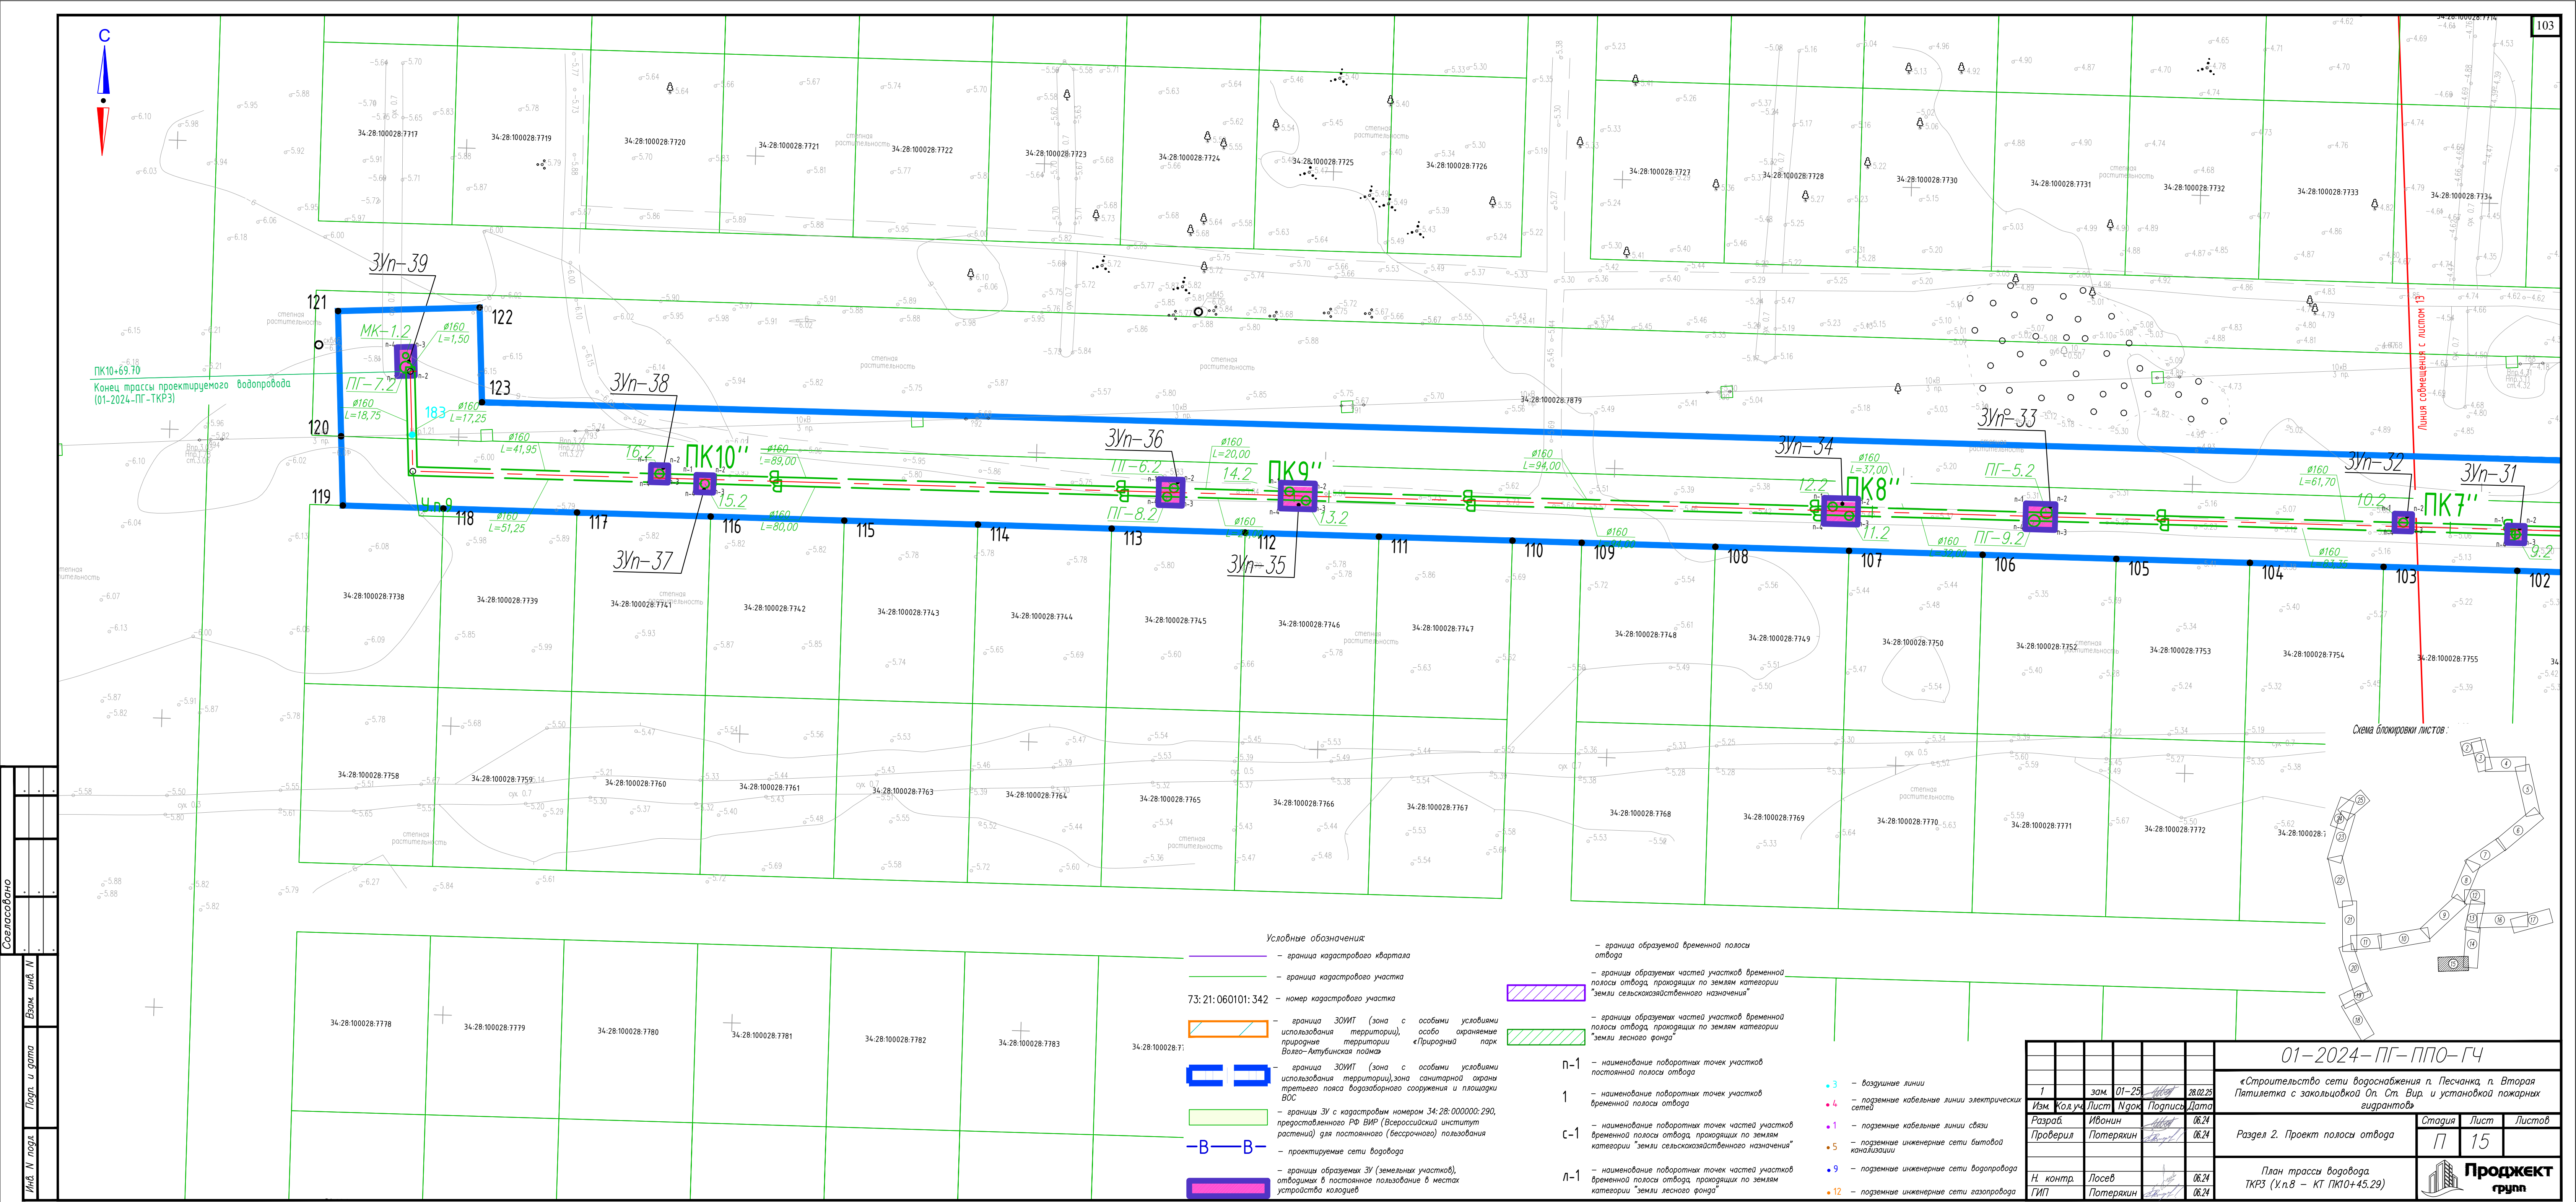

Согласовано


Инв. №	Взам. инв. №
Лист	Лист
Подп. и дата	Подп. и дата
Инв. № подл.	Инв. № подл.

- Условные обозначения
- граница кадастрового квартала
 - граница кадастрового участка
 - 73:21:060101:342 — номер кадастрового участка
 - граница ЗОИП (зона с особыми условиями использования территории), зона санитарной охраны третьего пояса водозаборного сооружения и площадки ВОС
 - граница ЗОИП (зона с особыми условиями использования территории), зона санитарной охраны третьего пояса водозаборного сооружения и площадки ВОС
 - граница ЗУ с кадастровым номером 34:28:000028:290, предоставленного РФ ВПР (Всероссийский институт растений) для постоянного (бессрочного) пользования
 - проектируемые сети водовода
 - граница образуемых ЗУ (земельных участков), отводимых в постоянное пользование в местах устройства колодезев


- граница образуемой временной полосы отвода
- границы образуемых частей участков временной полосы отвода, проходящих по землям категории "земли сельскохозяйственного назначения"
- границы образуемых частей участков временной полосы отвода, проходящих по землям категории "земли лесного фонда"
- п-1 — наименование поворотных точек участков постоянной полосы отвода
- 1 — наименование поворотных точек участков временной полосы отвода
- с-1 — наименование поворотных точек частей участков временной полосы отвода, проходящих по землям категории "земли сельскохозяйственного назначения"
- л-1 — наименование поворотных точек частей участков временной полосы отвода, проходящих по землям категории "земли лесного фонда"

- 3 — воздушные линии
- 4 — подземные кабельные линии электрических сетей
- 1 — подземные кабельные линии связи
- 5 — подземные инженерные сети бытового канализации
- 9 — подземные инженерные сети водопровода
- 12 — подземные инженерные сети газопровода


01-2024-ПГ-ППО-ГЧ					
«Строительство сети водоснабжения п. Песчанка, п. Вторая Пятилетка с закопкой Ол. Ст. Вир. и установкой пожарных гидрантов»					
1	зам.	01-25	28.02.25	Статус	Лист
Разраб.	Иванов	06.24	06.24	Лист	Листов
Проверил	Потеряхин	06.24	06.24	Лист	Листов
Н. контр.	Лосев	06.24	06.24	Лист	Листов
ГИП	Потеряхин	06.24	06.24	Лист	Листов
План трассы водовода ТРПЗ (У.п.8 — КТ ПК10+45.29)				Проджект группа	

 


- Условные обозначения
- границы кадастрового квартала
 - границы кадастрового участка
 - 73:21:060101:342 — номер кадастрового участка
 - границы ЗОИТ (зона с особыми условиями использования территории), особо охраняемые природные территории «Природный парк Водно-лужинской поймы»
 - границы ЗОИТ (зона с особыми условиями использования территории), зона санитарной охраны притягивающего водозабора
 - границы ЗУ с кадастровым номером 34:28:000000:290, преобразованного РД ВПР (Всероссийский институт растений) для постоянного (бессрочного) пользования
 - проектируемые сети водовода
 - границы образующих ЗУ (земельных участков), отводимых в постоянное пользование в местах устройства колодезей
 - границы образуемой временной полосы отвода
 - границы образуемых частей участков временной полосы отвода, пролегающих по землям категории «земли сельскохозяйственного назначения»
 - границы образуемых частей участков временной полосы отвода, пролегающих по землям категории «земли лесного фонда»
 - п-1 — наименование поворотных точек участков постоянной полосы отвода
 - 1 — наименование поворотных точек участков временной полосы отвода
 - с-1 — наименование поворотных точек частей участков временной полосы отвода, пролегающих по землям категории «земли сельскохозяйственного назначения»
 - л-1 — наименование поворотных точек частей участков временной полосы отвода, пролегающих по землям категории «земли лесного фонда»
 - 3 — воздушные линии
 - 4 — подземные кабельные линии электрических сетей
 - 1 — подземные кабельные линии связи
 - 5 — подземные инженерные сети бытовых канализаций
 - 9 — подземные инженерные сети водопровода
 - 12 — подземные инженерные сети газопровода

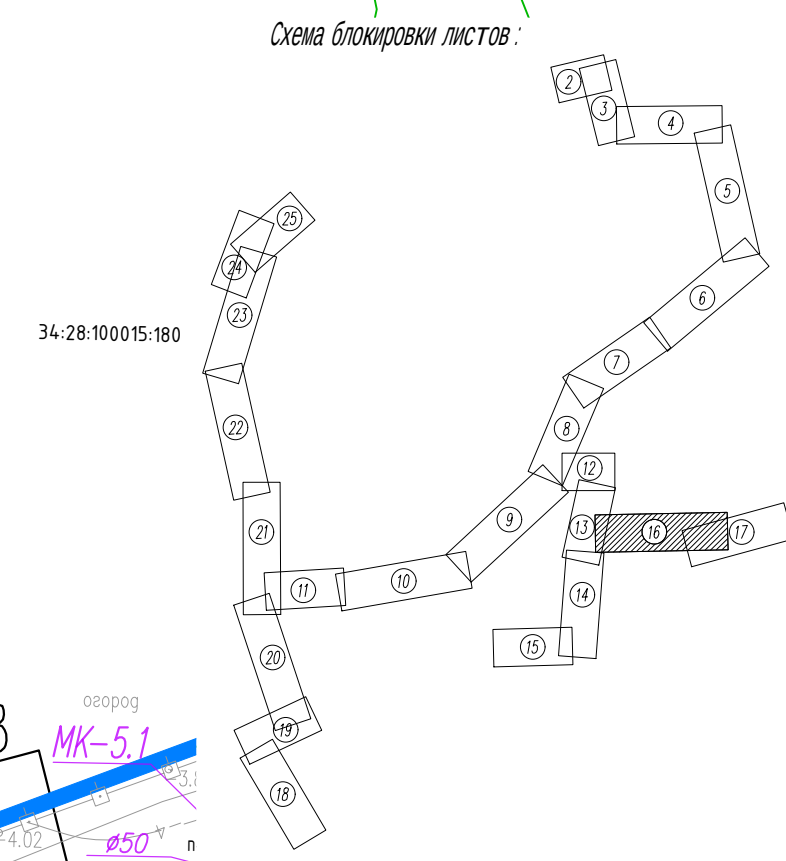

01-2024-ПГ-ППО-ГЧ					
«Строительство сети водоснабжения п. Песчанка, п. Вторая Пятилетка с колодезью Оп. Ст. Вир. и установка пожарных гидрантов»					
Изм.	Кол. изм.	Лист	Народ.	Подпись	Дата
Разработчик	Иванов	01-25	28.02.25		
Проверил	Потеряхин	06.24	06.24		
Н. контр.	Лосев	06.24	06.24		
ТИП	Потеряхин	06.24	06.24		
Раздел 2. Проект полосы отвода				Страница	Лист
План трассы водовода №22 (Уп.23 - Уп.40)				7	16
Проджект				Формат А3/5	

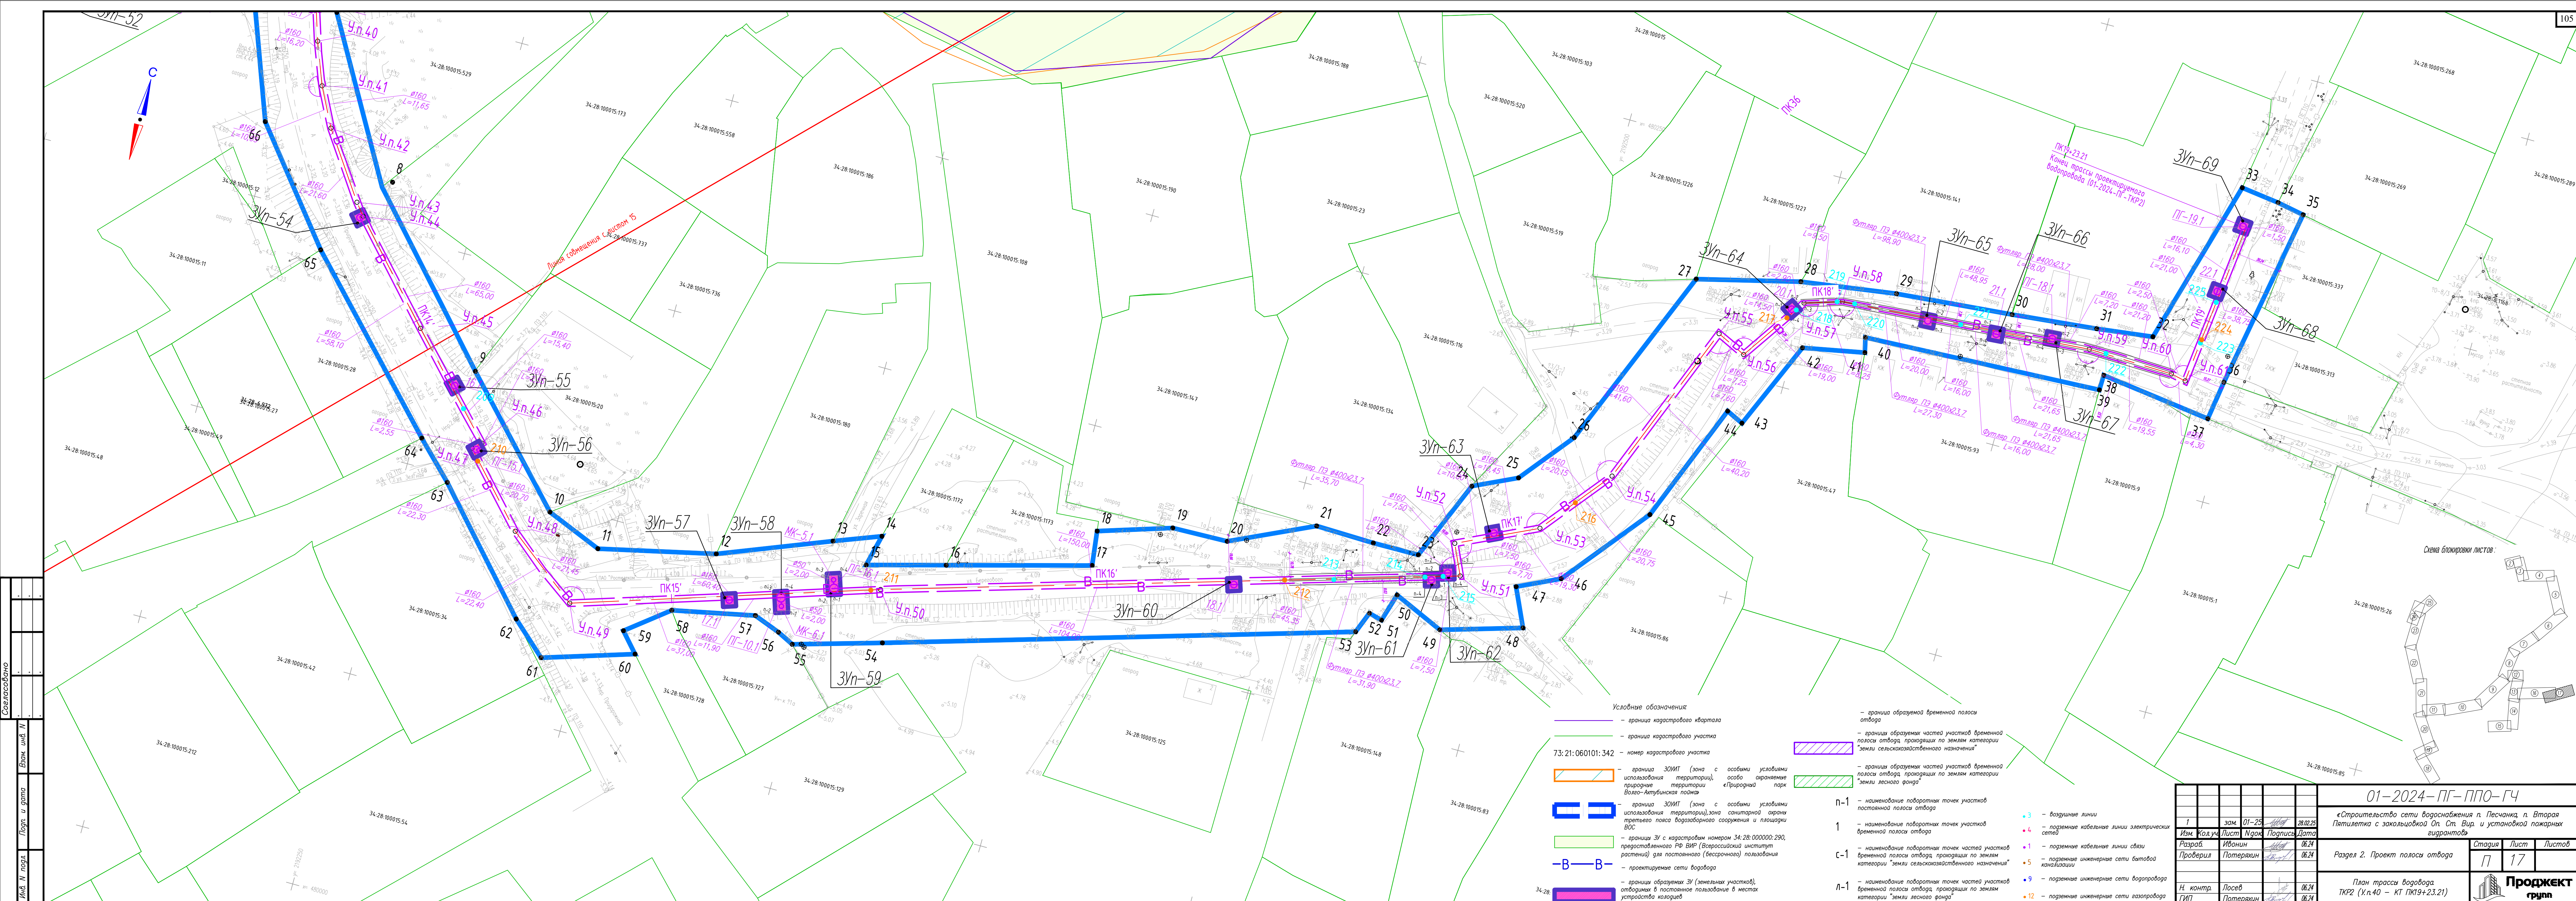


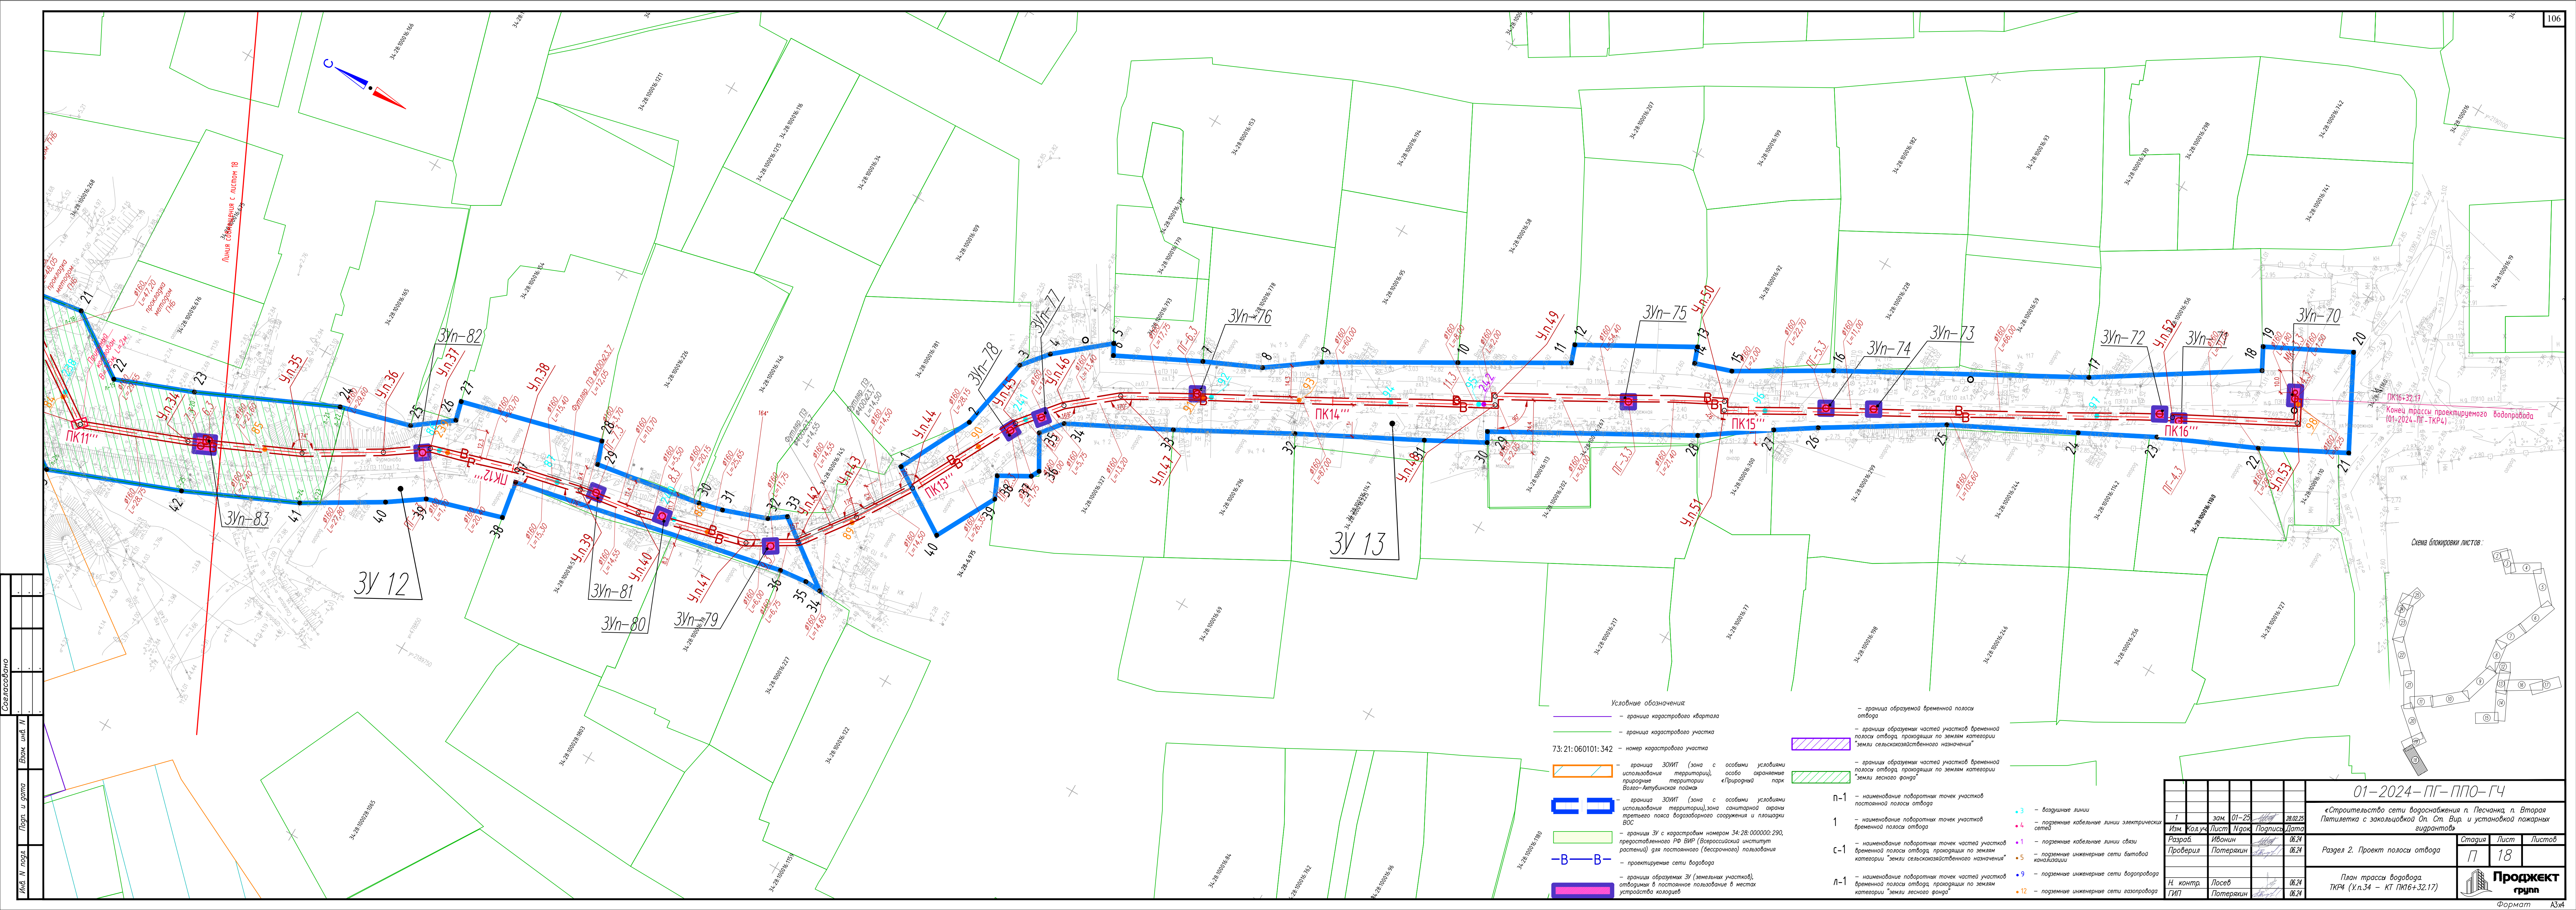


Согласовано

Взам. инж. IV
Подп. и дата
Инж. IV подп.

- Условные обозначения
- граница кадастрового квартала
 - граница кадастрового участка
 - 73:21:060101:342 — номер кадастрового участка
 - граница ЗОИП (зона с особыми условиями использования территории), зона санитарной охраны третьего пояса водозабора, площадки ВЭС
 - граница ЗОИП (зона с особыми условиями использования территории), зона санитарной охраны третьего пояса водозабора, площадки ВЭС
 - граница ЗУ с кадастровым номером 34:28:000000:290, предоставленного РВ ВМР (Всероссийский институт растений) для постоянного (бессрочного) пользования
 - проектируемые сети водовода
 - граница образуемых ЗУ (земельных участков), отводимых в постоянное пользование в местах устройства колодез
 - граница образуемой временной полосы отвода
 - граница образуемых частей участков временной полосы отвода, проходящих по землям категории "земли сельскохозяйственного назначения"
 - граница образуемых частей участков временной полосы отвода, проходящих по землям категории "земли лесного фонда"
 - п-1 — наименование побортных точек участков постоянной полосы отвода
 - 1 — наименование побортных точек участков временной полосы отвода
 - с-1 — наименование побортных точек частей участков временной полосы отвода, проходящих по землям категории "земли сельскохозяйственного назначения"
 - л-1 — наименование побортных точек частей участков временной полосы отвода, проходящих по землям категории "земли лесного фонда"
 - 3 — воздушные линии
 - 4 — подземные кабельные линии электрических сетей
 - 1 — подземные кабельные линии связи
 - 5 — подземные инженерные сети бытовых канализаций
 - 9 — подземные инженерные сети водопровода
 - 12 — подземные инженерные сети газопровода

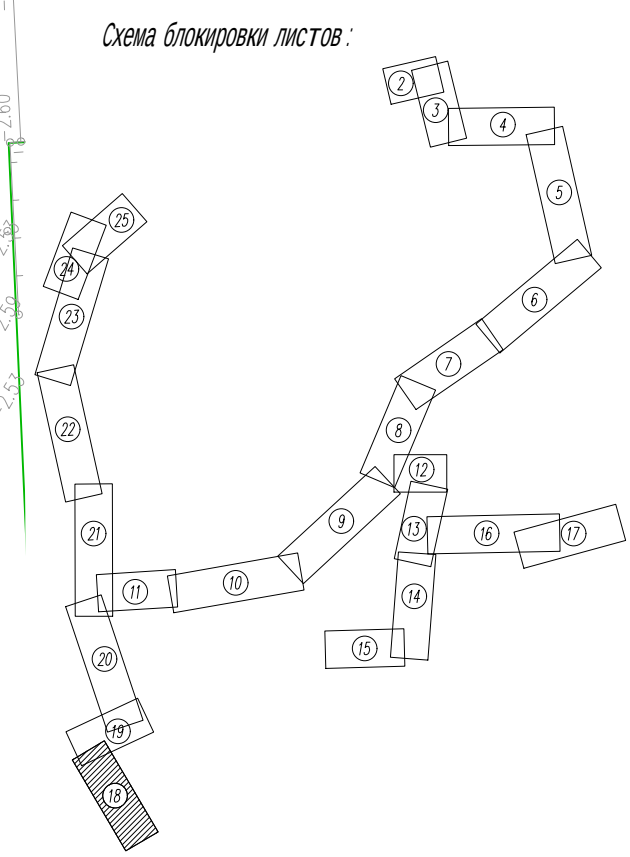


					01-2024-ПГ-ППО-ГЧ		
					«Строительство сети водоснабжения п. Песчанка п. Вторая Пятилетка с закопкой оп. Ст. Вир. и установкой пожарных гидрантов»		
1	Зом	01-25	Иванов	28.02.25			
Изм	Кол.уч	Лист	Итого	Подпись	Дата		
Разработ			Иванов	Иванов	06.24	Стадия	Лист
Проверил			Потеряхин	Потеряхин	06.24	П	18
Раздел 2. Проект полосы отвода							
План трассы водовода ТР4 (У.п.34 — КТ ПК16+32.17)						Проджект групп	
Н. контр.			Лосев	Лосев	06.24		
ГИП			Потеряхин	Потеряхин	06.24		

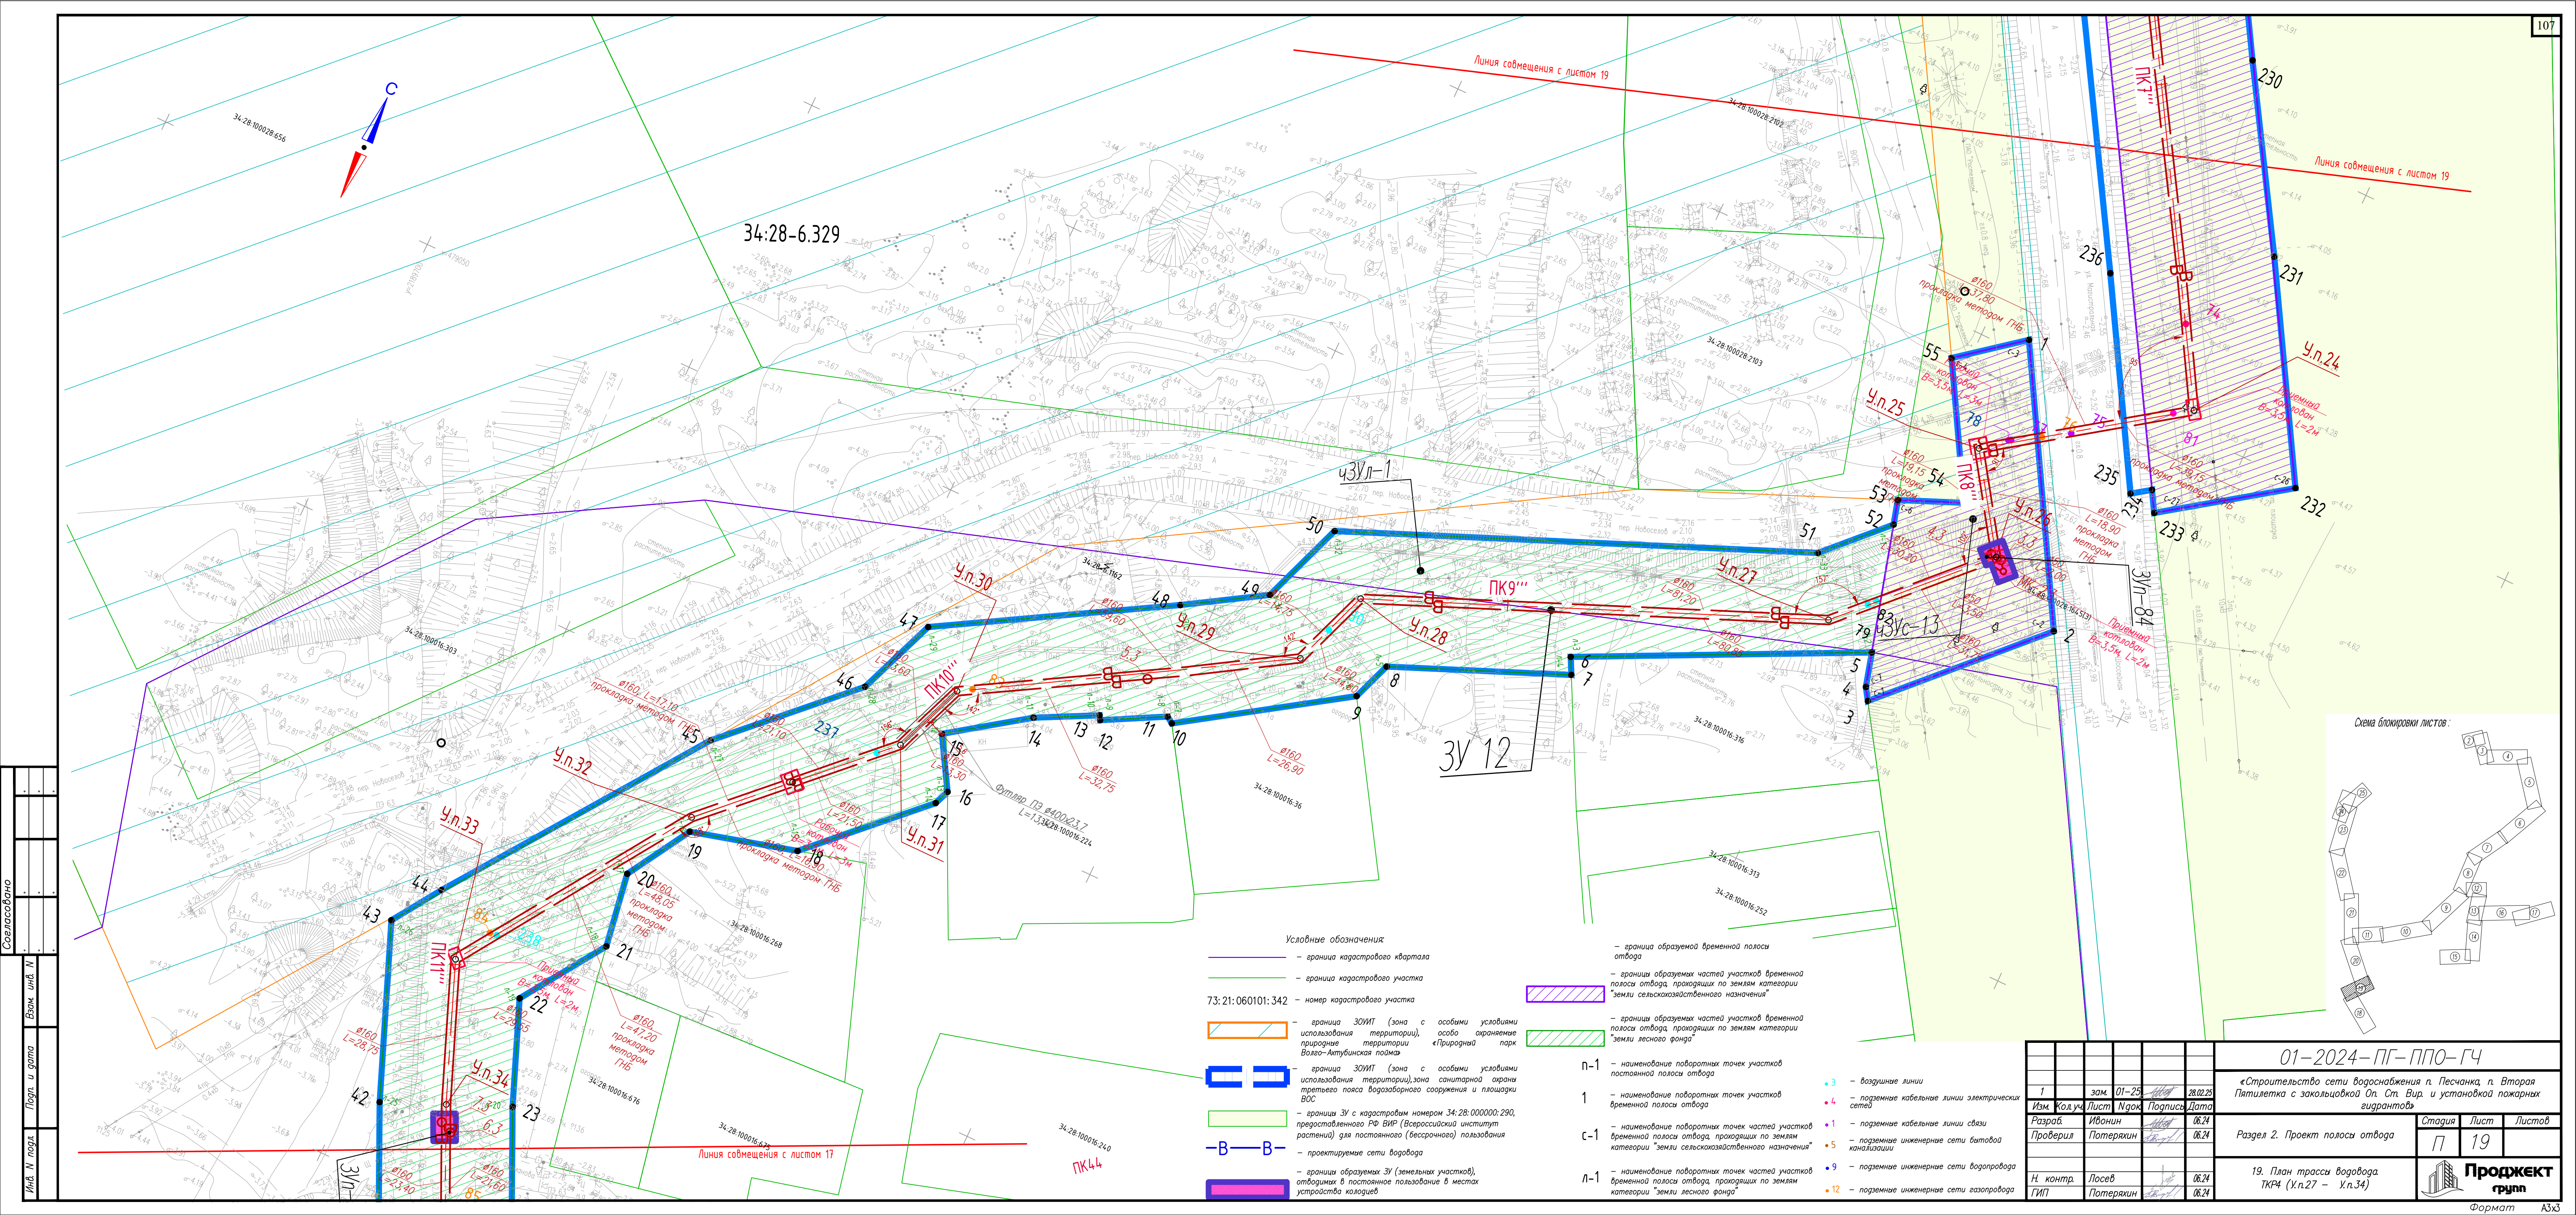


Согласовано	
Взам. инж. М.	
Подп. и дата	
Инв. N подл.	

- Условные обозначения
- граница кадастрового квартала
 - граница кадастрового участка
 - 73:21:060101:342 — номер кадастрового участка
 - граница ЗОИТ (зона с особыми условиями использования территории), зона санитарной охраны третьего пояса водозаборного сооружения и площадки ВОО
 - граница ЗОИТ (зона с особыми условиями использования территории), зона санитарной охраны третьего пояса водозаборного сооружения и площадки ВОО
 - граница ЗУ с кадастровым номером 34:28:000000:290, предоставленного РП ВИР (Всероссийский институт растений) для постоянного (вещного) пользования
 - проектируемые сети водовода
 - граница образуемых ЗУ (земельных участков), отводимых в постоянное пользование в местах устройства колодцев
 - граница образуемой временной полосы отвода
 - границы образуемых частей участков временной полосы отвода, проходящих по землям категории "земли сельскохозяйственного назначения"
 - границы образуемых частей участков временной полосы отвода, проходящих по землям категории "земли лесного фонда"
 - п-1 — наименование поворотных точек участков постоянной полосы отвода
 - 1 — наименование поворотных точек участков временной полосы отвода
 - с-1 — наименование поворотных точек частей участков временной полосы отвода, проходящих по землям категории "земли сельскохозяйственного назначения"
 - л-1 — наименование поворотных точек частей участков временной полосы отвода, проходящих по землям категории "земли лесного фонда"
 - 3 — воздушные линии
 - 4 — подземные кабельные линии электрических сетей
 - 1 — подземные кабельные линии связи
 - 5 — подземные инженерные сети бытового канализации
 - 9 — подземные инженерные сети водопровода
 - 12 — подземные инженерные сети газопровода

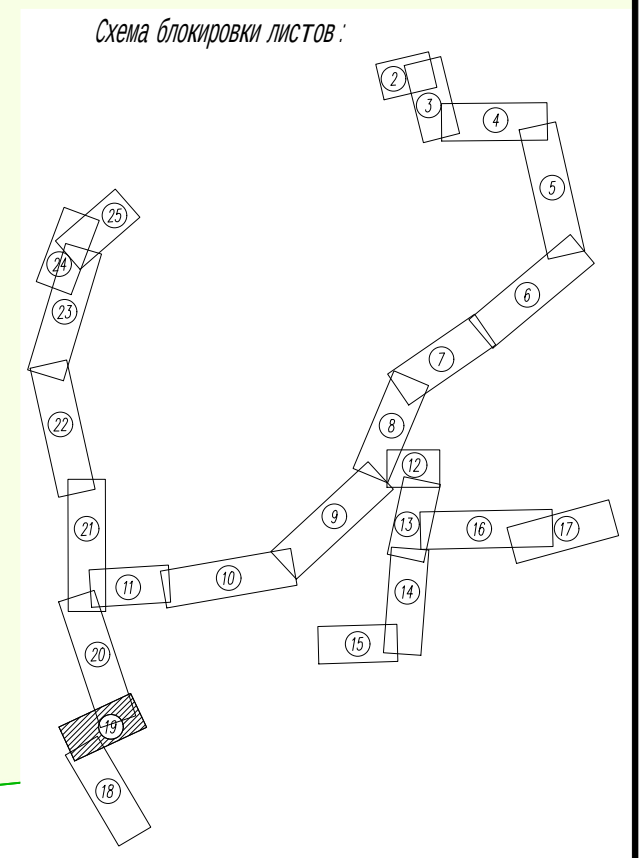

01-2024-ПГ-ППО-ГЧ					«Строительство сети водоснабжения п. Песчанка, п. Вторая Пятилетка с закладкой Оп. Ст. Вир. и установкой пожарных гидрантов»		
1	зам.	01-25	28.02.25		Изм. Кол.ч. Лист	Иванов	Дата
Разработчик	Потерякин	Потерякин	06.24		Проверил	Потерякин	06.24
Н. контр.	Потерякин	Потерякин	06.24		И. контр.	Потерякин	06.24
Раздел 2. Проект полосы отвода					Статус	Лист	Листов
19. План трассы водовода ТКР4 (У.п.27 — У.п.34)					П	19	
Проджект групп					Формат А3		

 

Составлено
Экз. 1
Лист 1 из 1
Имя Ф.И.О. и дата
Имя Ф.И.О. и дата

Условные обозначения

- граница кадастрового участка
- граница кадастрового участка
- граница ЗОИП (зона с особыми условиями использования территории, особо охраняемая природная территория «Ботанический сад «Природный парк»)
- граница ЗОИП (зона с особыми условиями использования территории, зона санитарной охраны третьего пояса водозабора сооружения и площади ВОС)
- граница ЗУ с кадастровым номером 34:28:000280000:290, принадлежащего РФ ВПР (всероссийский институт растений) для постоянного (бессрочного) пользования
- проектируемые сети водовода
- границы образований ЗУ (земельных участков), отобранных в постоянное пользование в местах устройства колодезей

73:21:060101:342

П-1 — наименование поворотных точек участков постоянной полосы отвода

1 — наименование поворотных точек участков временной полосы отвода

С-1 — наименование поворотных точек частей участков временной полосы отвода, проходящих по землям категории «земли сельскохозяйственного назначения»

Л-1 — наименование поворотных точек частей участков временной полосы отвода, проходящих по землям категории «земли лесного фонда»

— границы образований временной полосы отвода

— границы образований частей участков временной полосы отвода, проходящих по землям категории «земли сельскохозяйственного назначения»

— границы образований частей участков временной полосы отвода, проходящих по землям категории «земли лесного фонда»

П-1 — наименование поворотных точек участков постоянной полосы отвода

1 — наименование поворотных точек участков временной полосы отвода

С-1 — наименование поворотных точек частей участков временной полосы отвода, проходящих по землям категории «земли сельскохозяйственного назначения»

Л-1 — наименование поворотных точек частей участков временной полосы отвода, проходящих по землям категории «земли лесного фонда»

— воздушные линии

— подземные кабельные линии электрических сетей

— подземные кабельные линии связи

— подземные инженерные сети водопровода

— подземные инженерные сети канализации

— подземные инженерные сети водоснабжения

— подземные инженерные сети водоотведения

01-2024-ПГ-ППО-ГЧ

«Строительство сети водоснабжения п. Песчанка, л. Вторая Пятилетка с закладкой Оп. Ст. Вир. и установкой пожарных гидрантов»

Раздел 2. Проект полосы отвода


План трассы водовода ПКЧ (Уп.В — Уп.З)

№	Код	Лист	Дата	Подпись	Дата
1	Зам.	01-25	28.02.25		
Разраб.	Иванов		06.24		
Проверил	Потеряхин		06.24		
Н. контр.	Лосев		06.24		
ГИП	Потеряхин		06.24		

Страница 1 из 1


Лист 20



Проджект групп

 



				01-2024-ПГ-ППО-ГЧ	
				«Строительство сети водоснабжения п. Песчанка п. Вторая Пятилетка с заельничной Оч. Ст. Вур. и установкой пожарных гидрантов»	
г	30.04	01-25	28.02.25		
и	Мол	Кол	Уч	Подпись	Дата
Разработ	Ильин			06.24	
Проверил	Потерякин			06.24	
				Раздел 2. Проект полосы отвода	
				Страница	Лист
				1	22
				План тротуар дорогово	
				ТКР (х.п.104 - х.п.128)	
и контр	Лосев			06.24	
ГИП	Потерякин			06.24	
				 ПРОФЕКТ группа	

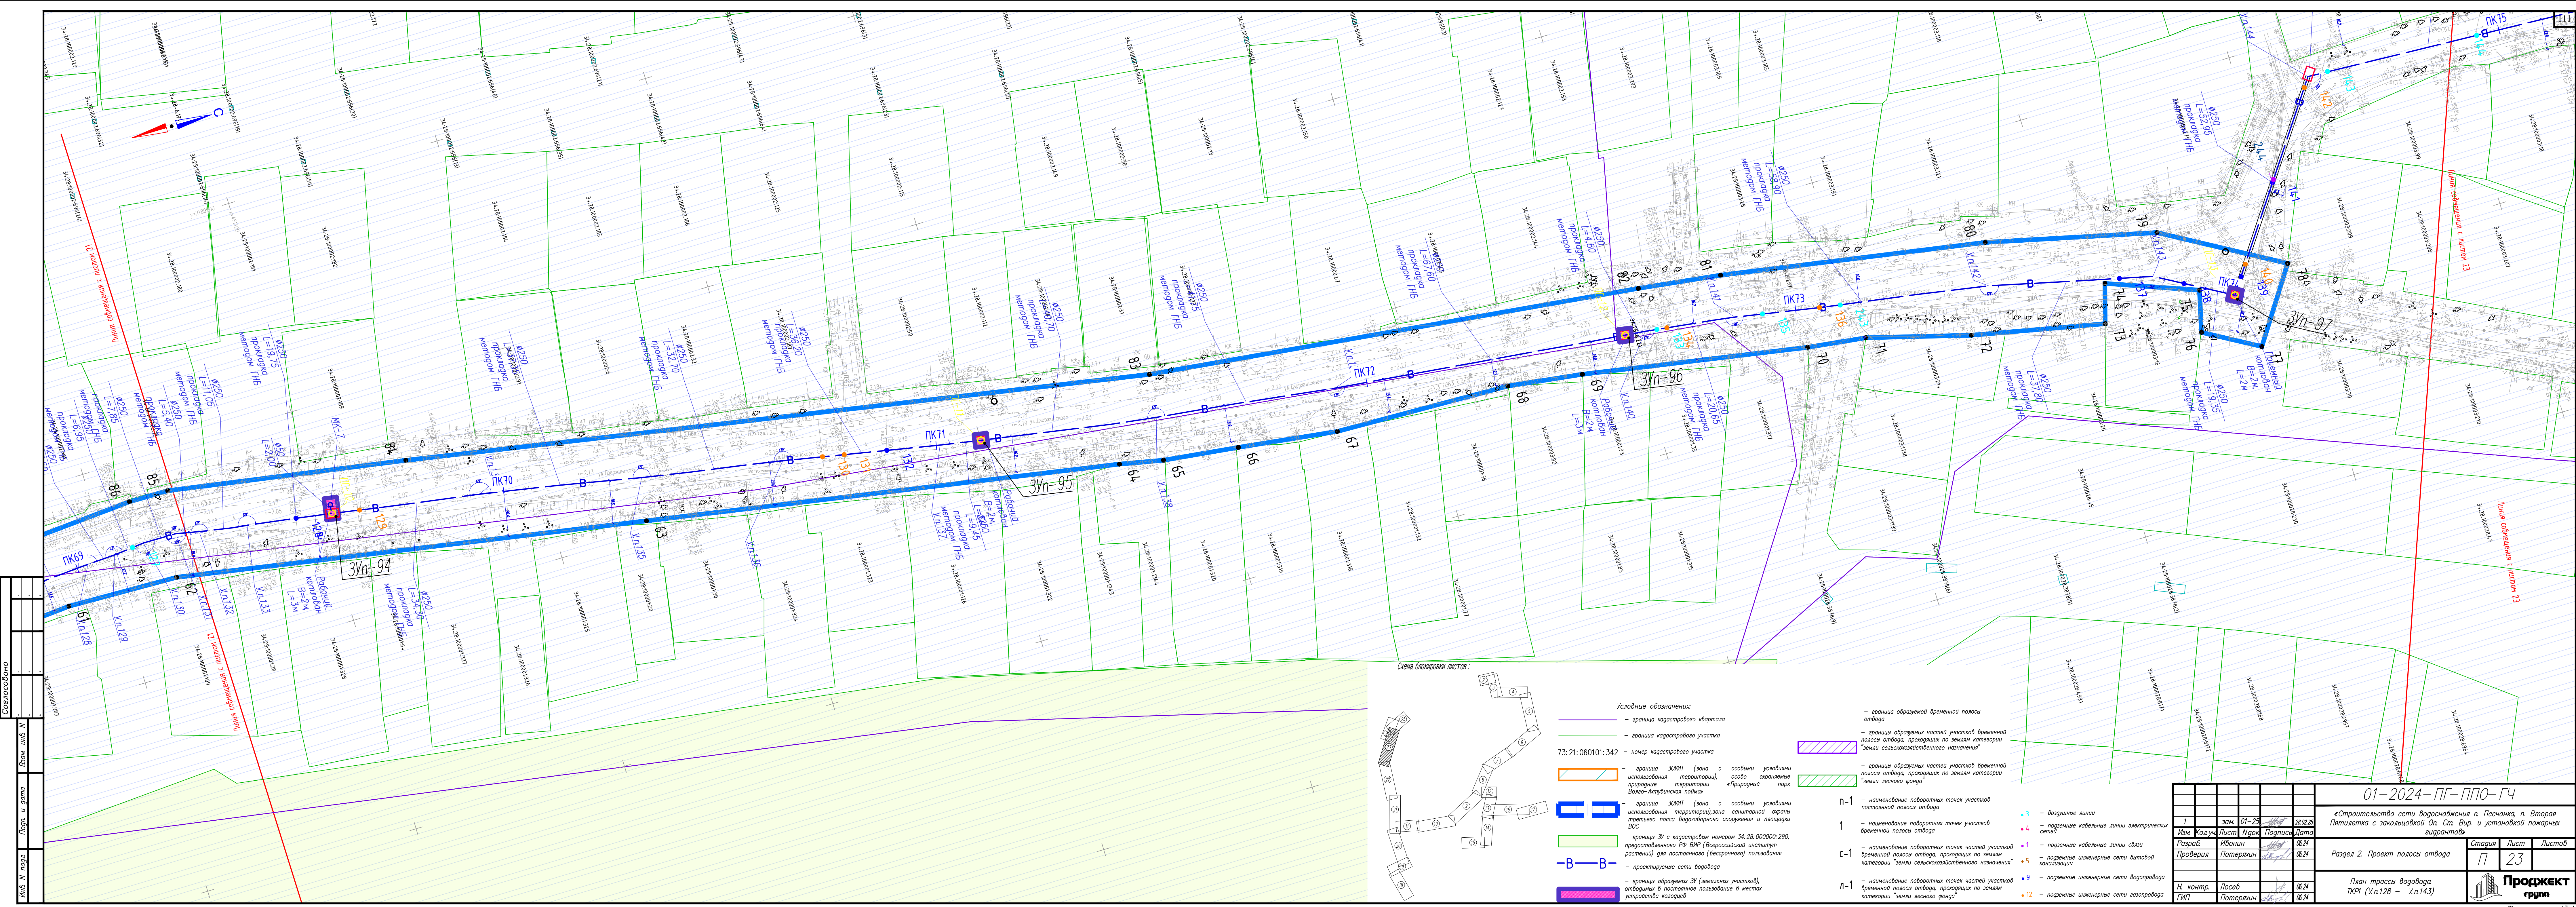

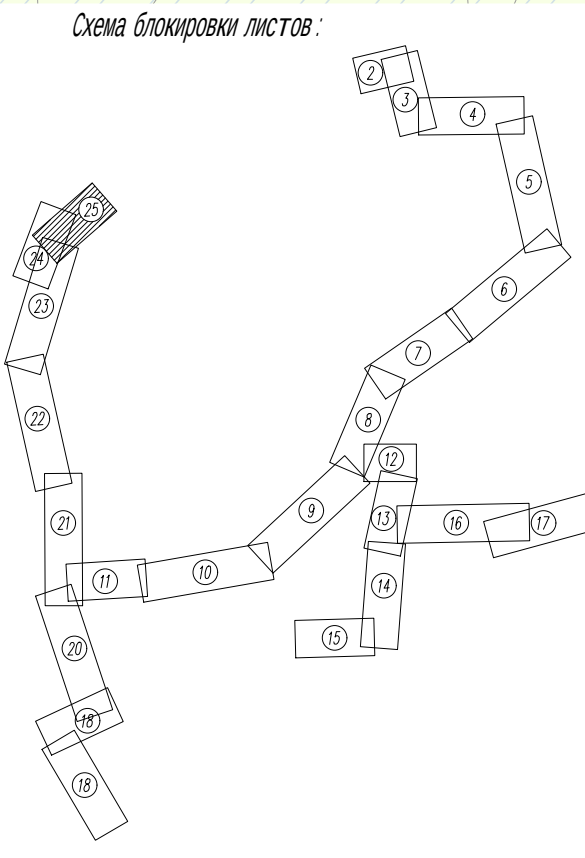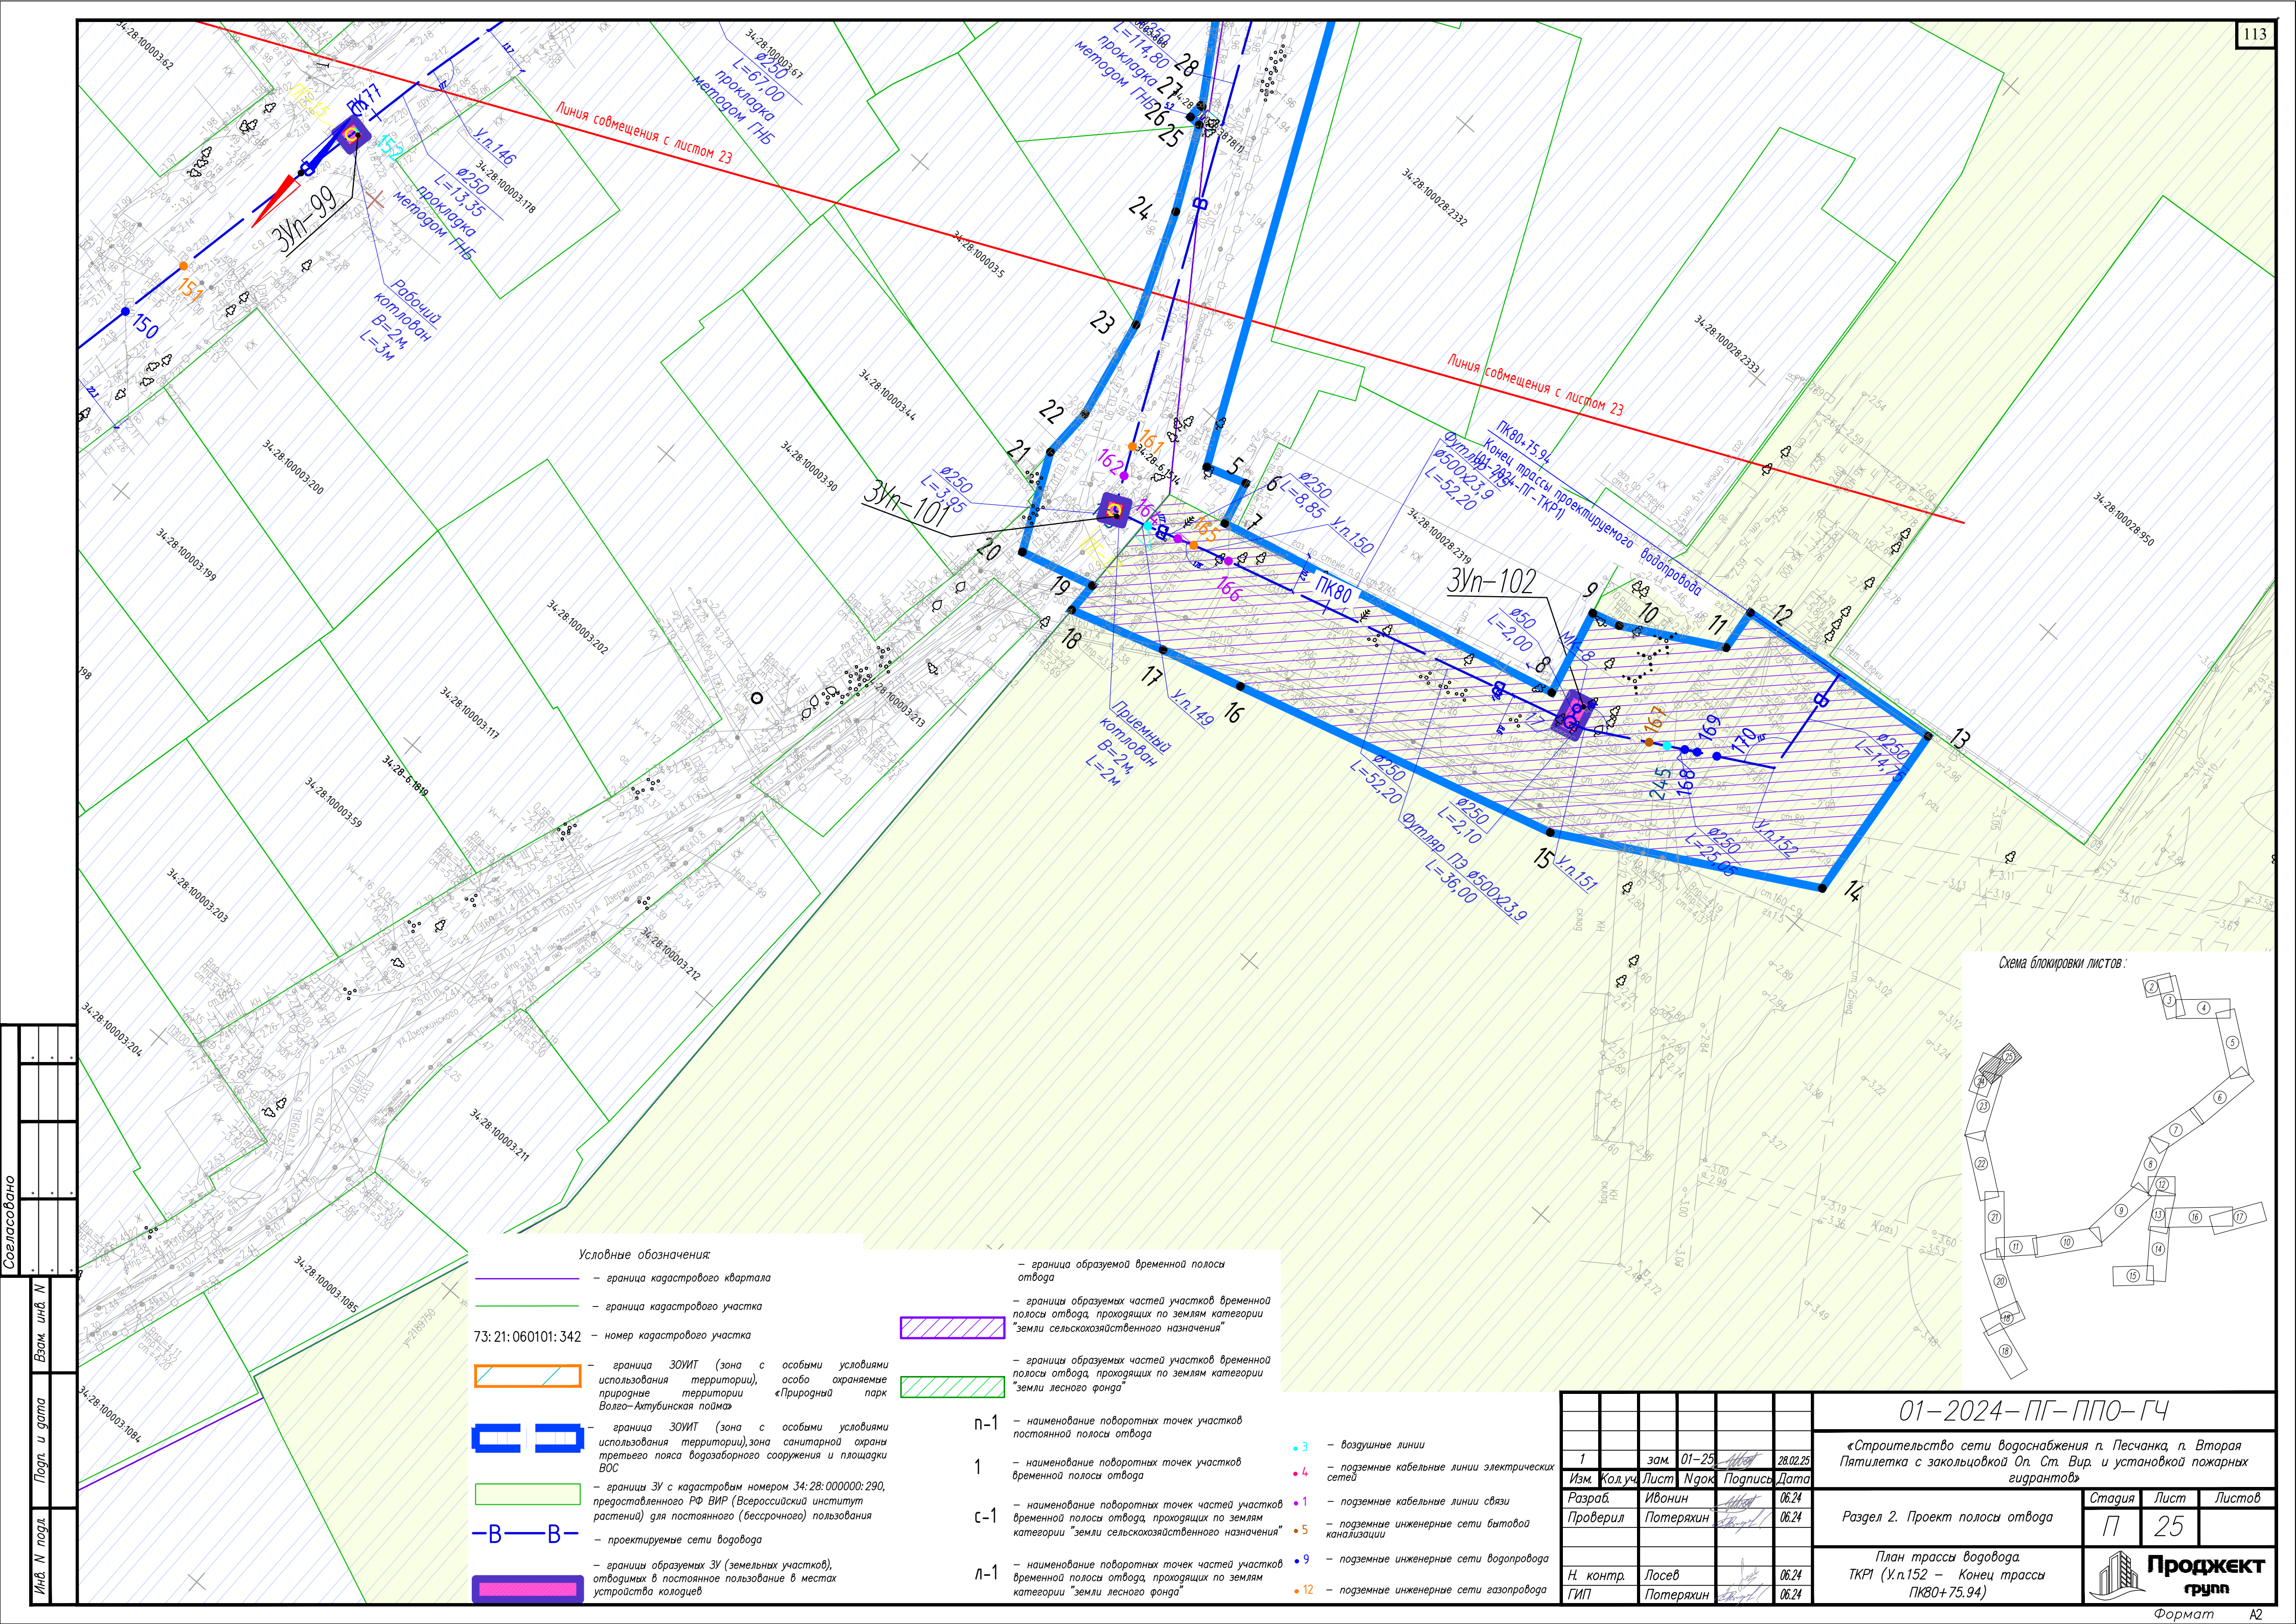

- Условные обозначения:
- граница кадастрового квартала
 - граница кадастрового участка
 - 73: 21: 060101: 342 — номер кадастрового участка
 - граница ЗОУИТ (зона с особыми условиями использования территории), зона санитарной охраны третьего пояса водозаборного сооружения и площадки ВОС
 - границы ЗУ с кадастровым номером 34:28:000000:290, предоставленного РФ ВИР (Всероссийский институт растений) для постоянного (вещного) пользования
 - проектируемые сети водовода
 - границы образуемых ЗУ (земельных участков), отводимых в постоянное пользование в местах устройства колодцев
 - граница образуемой временной полосы отвода
 - границы образуемых частей участков временной полосы отвода, проходящих по землям категории "земли сельскохозяйственного назначения"
 - границы образуемых частей участков временной полосы отвода, проходящих по землям категории "земли лесного фонда"
 - п-1 — наименование поворотных точек участков постоянной полосы отвода
 - 1 — наименование поворотных точек участков временной полосы отвода
 - с-1 — наименование поворотных точек частей участков временной полосы отвода, проходящих по землям категории "земли сельскохозяйственного назначения"
 - л-1 — наименование поворотных точек частей участков временной полосы отвода, проходящих по землям категории "земли лесного фонда"
 - 3 — воздушные линии
 - 4 — подземные кабельные линии электрических сетей
 - 1 — подземные кабельные линии связи
 - 5 — подземные инженерные сети бытовой канализации
 - 9 — подземные инженерные сети водопровода
 - 12 — подземные инженерные сети газопровода

						01-2024-ПГ-ППО-ГЧ			
						«Строительство сети водоснабжения п. Песчанка, п. Вторая Пятилетка с закольцовкой Оп. Ст. Вир. и установкой пожарных гидрантов»			
1		зам.	01-25	<i>Ивонин</i>	28.02.25	Раздел 2. Проект полосы отвода	Стадия	Лист	Листов
Изм.	Кол.уч.	Лист	№ док.	Подпись	Дата		П	25	
Разраб.	Ивонин			<i>Ивонин</i>	06.24	План трассы водовода ТКР1 (У.п.152 – Конец трассы ПК80+75.94)	 Проджект группа		
Проверил	Потеряхин			<i>Потеряхин</i>	06.24				
Н. контр.	Лосев			<i>Лосев</i>	06.24	ГИП			
ГИП	Потеряхин			<i>Потеряхин</i>	06.24				

Согласовано

Взам. инв. N	
Подп. и дата	
Инв. N подл.	